

ПЛАН
поверхів громадського будинку


Середня загальноосвітня школа №10 ім.І.І.Манджури
(призначення)

вулиця (провулок, площа) Бригадна буд.№ 10

місто (село, селище) Дніпро

Масштаб 1:200

літ.А-4
підвал

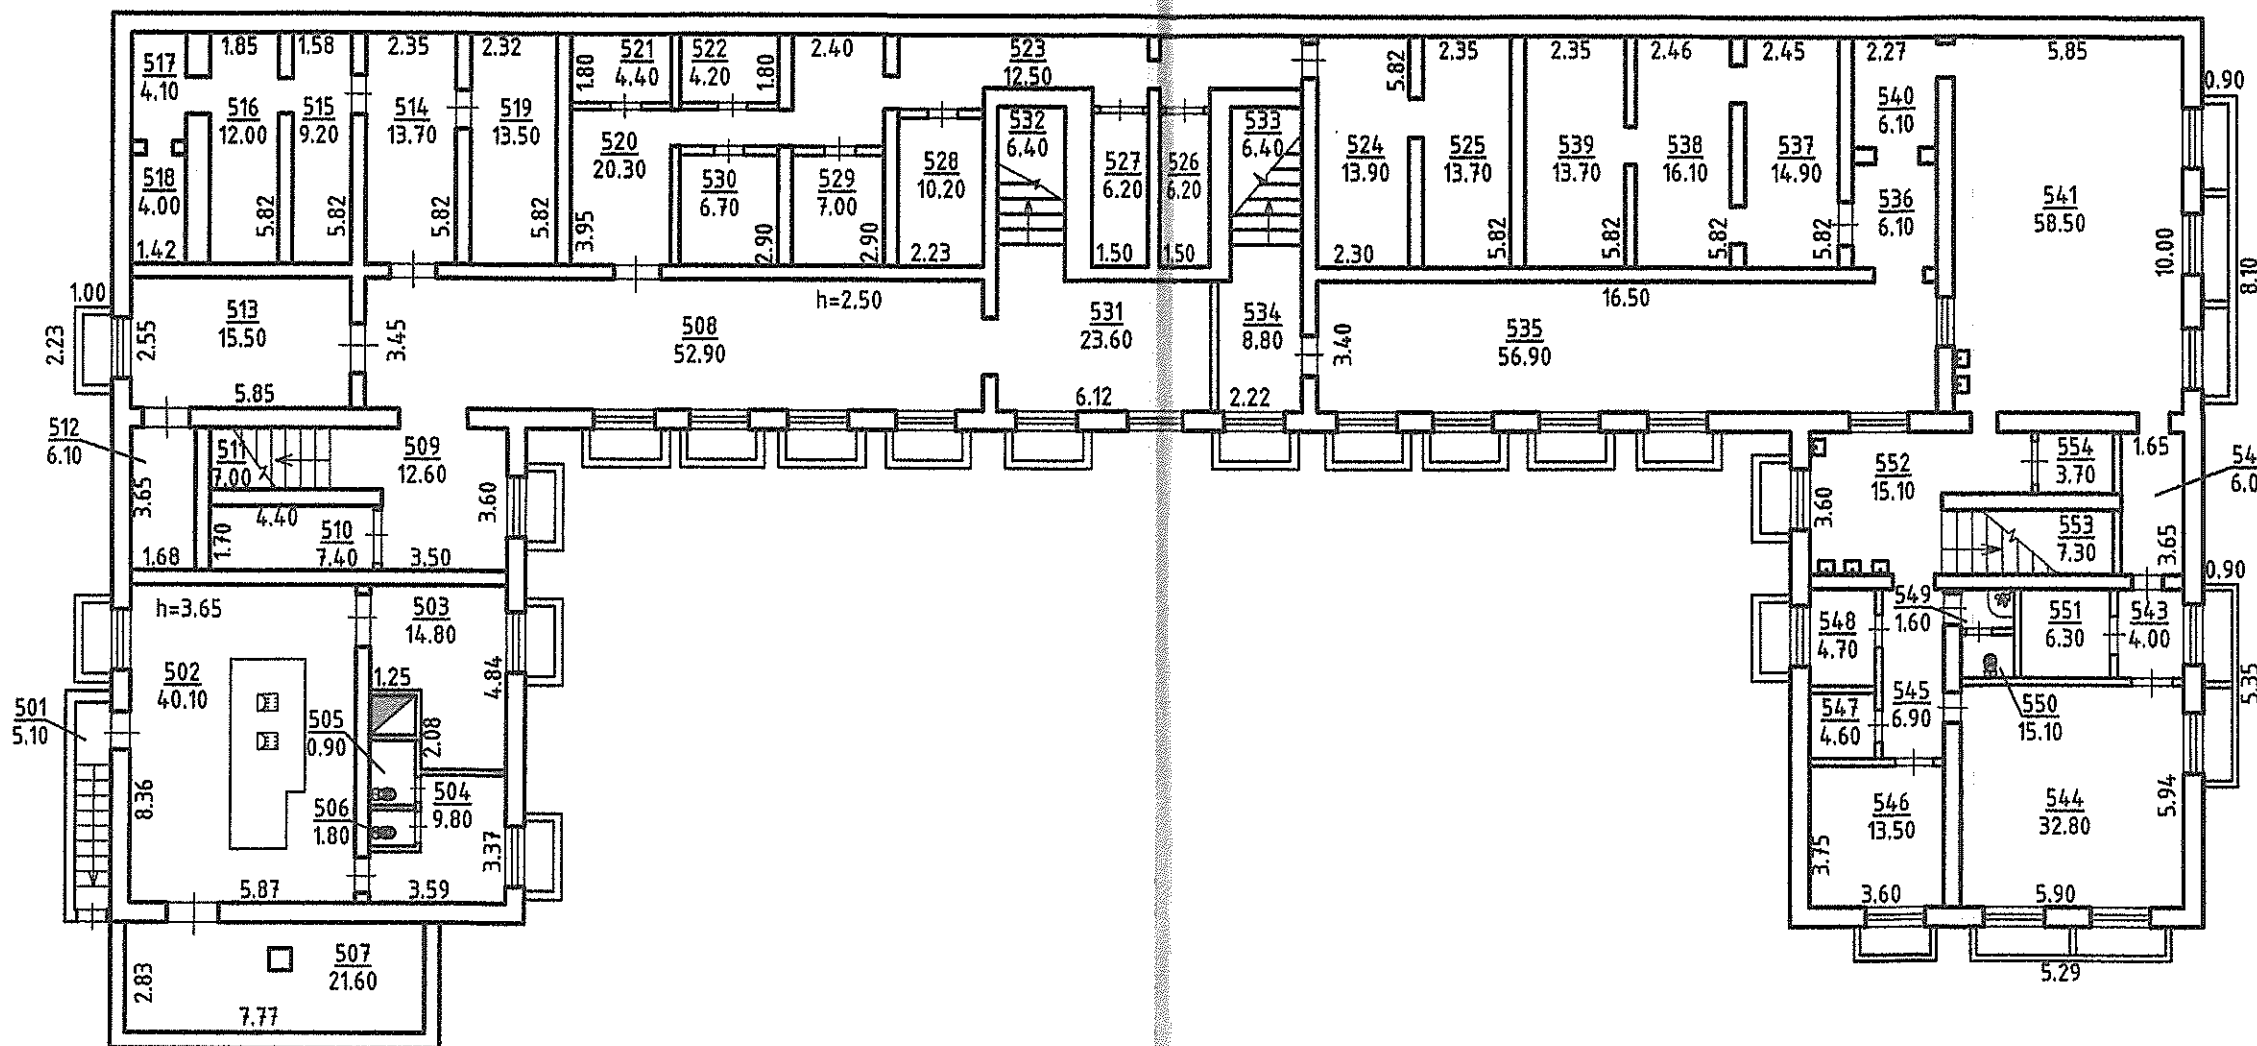

Фізична особа - підприємець Дьяконова О.Б.	
Виконав	Дьяконова <i>[Signature]</i>
Перевірив	Дьяконова <i>[Signature]</i>
"02" листопада 2017	