

Відмітки по продовженню терміну дії паспорту прив'язки

Паспорт прив'язки продовжено до « 06 » 08 2020 року

(підпис) Ю. В. Савченко
МП (керівник (заступник керівника) органу з питань містобудування та архітектури виконавчого органу міської ради)



Паспорт прив'язки продовжено до « 06 » 08 2021 року

(підпис) Ю. В. Савченко
МП (керівник (заступник керівника) органу з питань містобудування та архітектури виконавчого органу міської ради)



Паспорт прив'язки продовжено до « 06 » 08 2022 року

(підпис) Ю. В. Савченко
МП (керівник (заступник керівника) органу з питань містобудування та архітектури виконавчого органу міської ради)

Паспорт прив'язки продовжено до « ___ » ___ 20__ року

(підпис) _____
МП (керівник (заступник керівника) органу з питань містобудування та архітектури виконавчого органу міської ради)

Паспорт прив'язки продовжено до « ___ » ___ 20__ року

(підпис) _____
МП (керівник (заступник керівника) органу з питань містобудування та архітектури виконавчого органу міської ради)

ПАСПОРТ ПРИВ'ЯЗКИ

тимчасової споруди для провадження підприємницької діяльності по просп.Василя Стуса, в районі будівлі №13 (кінотеатр «Комсомолец»)

Замовник: Хоценський Сергій Олександрович
Плохотський Сергій Володимирович

51900, м.Кам'янське, просп.Василя Стуса, буд.17А, вк.53
(П.І.Б, реквізити замовника)

Примірник № 2 (другий)

Реєстраційний № 611

Дата видачі « 06 » серпня 20 18 року

Начальник управління містобудування та архітектури міської ради – головний архітектор міста
(посада керівника органу з питань містобудування та архітектури виконавчого органу міської ради, яким виданий паспорт прив'язки)



Ю. В. Саєнко
(підпис)


Ю.В.САЄНКО
(прізвище, ініціали)

Паспорт прив'язки дійсний до « 06 » серпня 20 19 року

ПІДГОТОВЛЕНО

Головний спеціаліст – архітектор відділу планування та забудови міста управління містобудування та архітектури міської ради Л.К.Пелипенко

Схема розміщення ТС. М 1:500

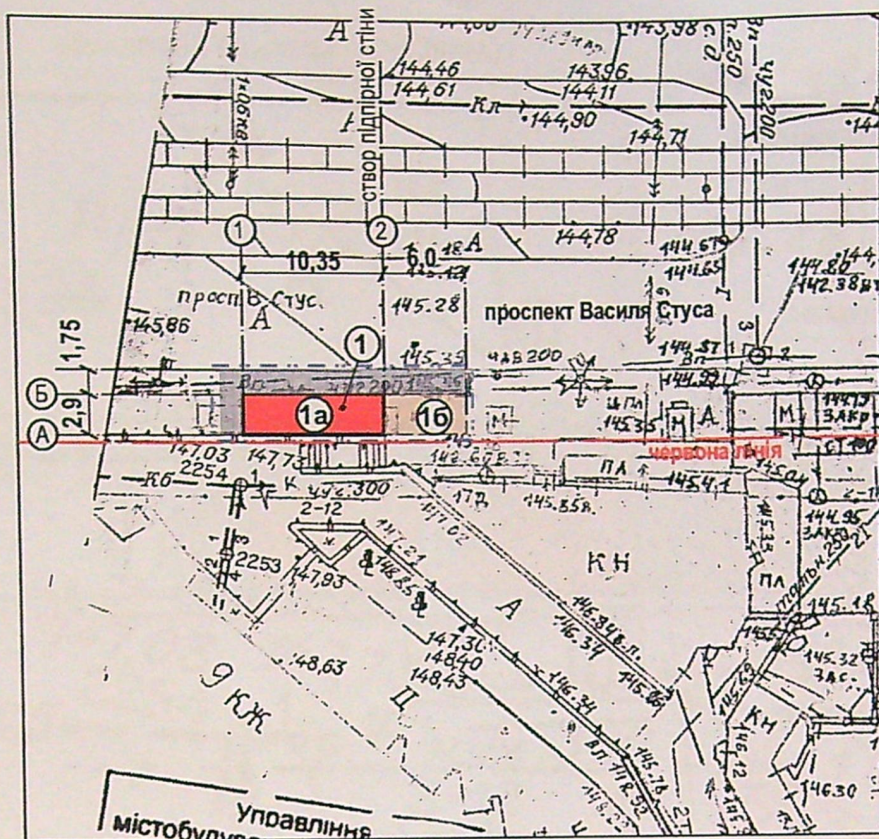

УМОВНІ ПОЗНАЧЕННЯ:

- - - - - - червоні лінії
- - - - - - межа благоустрою території
- мостіння ФЕМ
- тимчасова споруда
- зупинковий навіс для очікування громадського транспорту

ЕКСПЛІКАЦІЯ

№ ПО СХЕМІ	НАЙМЕНУВАННЯ	ПРИМІТКИ
1	Місце розташування тимчасової споруди з зупинковим навісом для очікування громадського транспорту	Плохоцький С.В.
1a	Тимчасова споруда №1	Плохоцький С.В.
16	Зупинковий навіс для очікування громадського транспорту	Проектуємий




Масько М.М.

(прізвище, ініціали керівника (заступника) підприємства, установи, організації розробника)


Дата складання 03 12 2021р.

Ескізи фасадів у кольорі . М 1:50 (для стаціонарних ТС).

Головний фасад. М 1:50

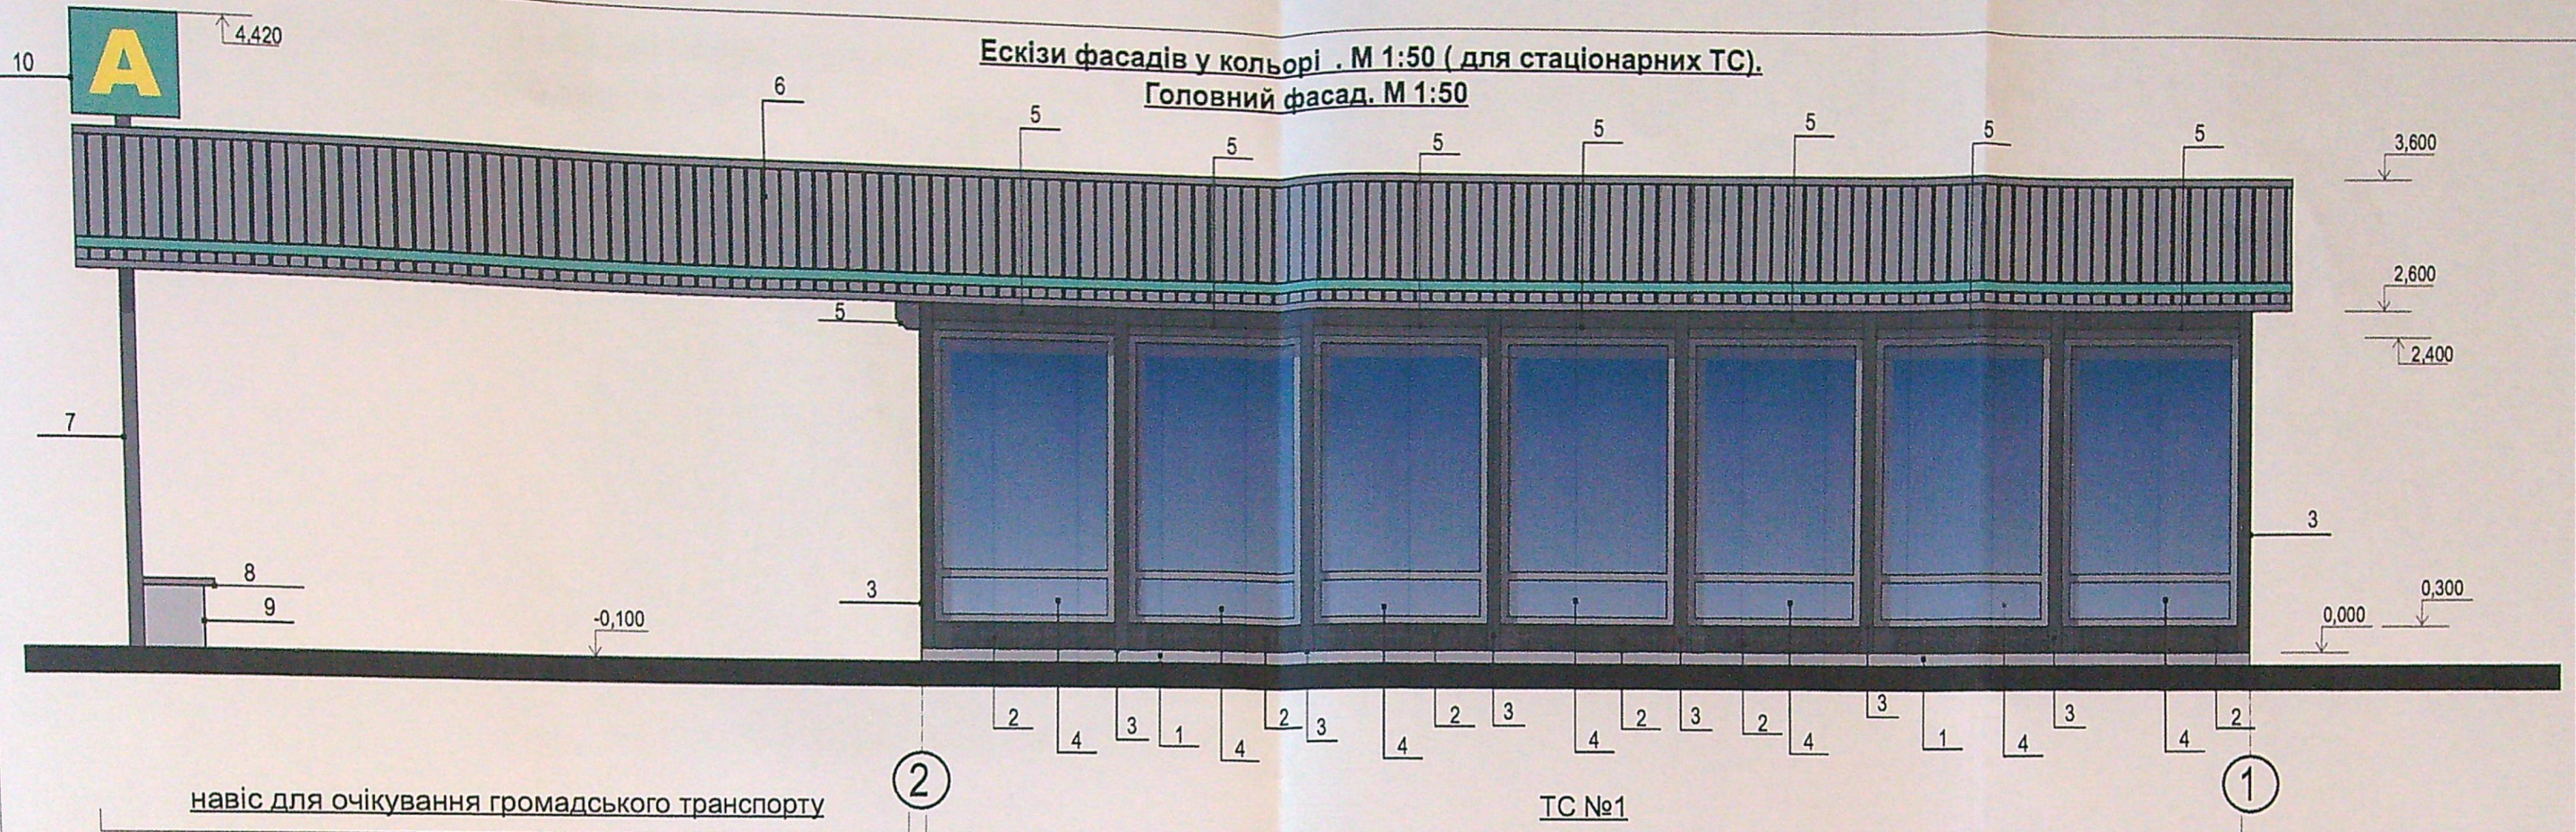

Зворотній фасад. М 1:50

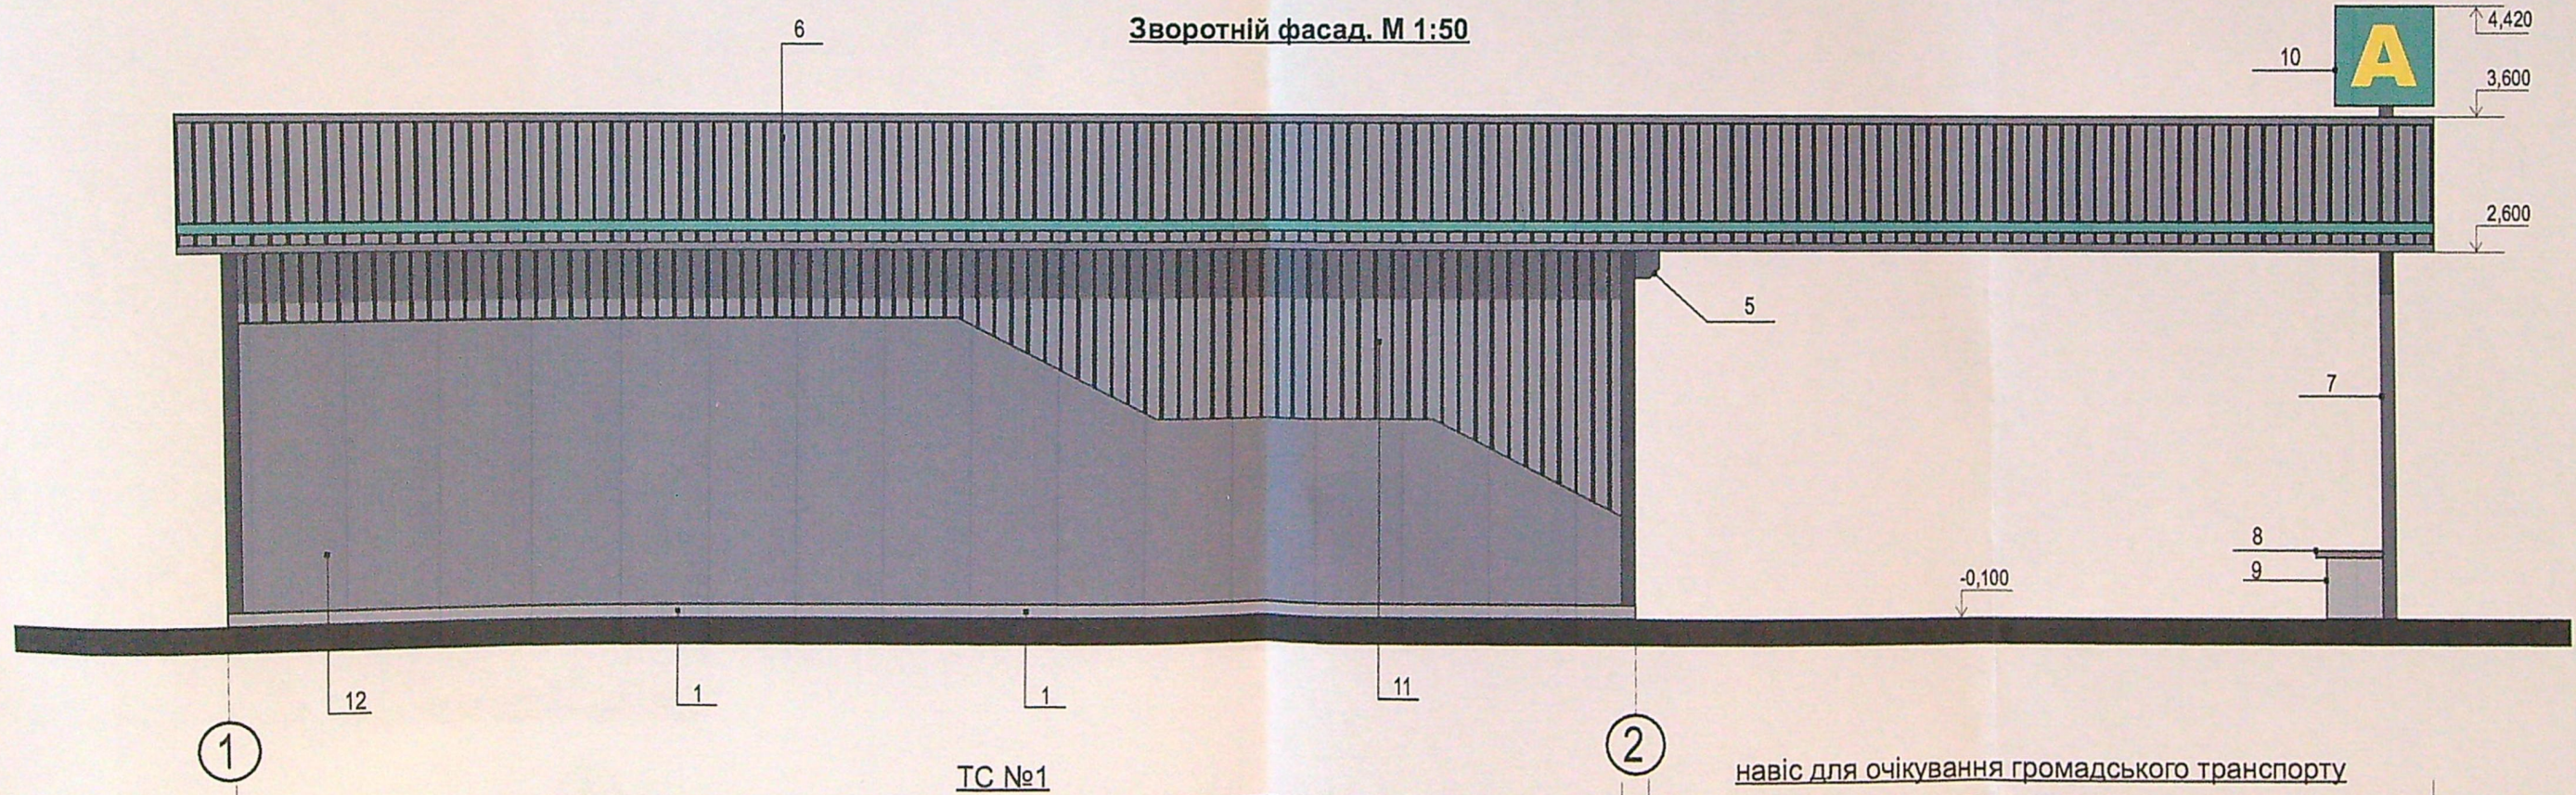

Масько М.М.
(прізвище, ініціали керівника (заступника) підприємства, установи, організації розробника)
Дата складання __03__ __12__ 2021р.