






Виконавці	П.І.Б	Підпис	Дата	Схема розташування дорожніх знаків по просп. В. Івасюка від буд. №35 до буд. №25-В у м. Києві станом на 29.05.2023 р., згідно загальноміської бази даних дислокації ТЗРДР.		
Перевірив				Лист № 1	Громадянину Ткачуку М.В.	КП „Центр організації дорожнього руху”
Розробив	Бровченко Д.Ю.	<i>Бровченко</i>	30.05.2023			

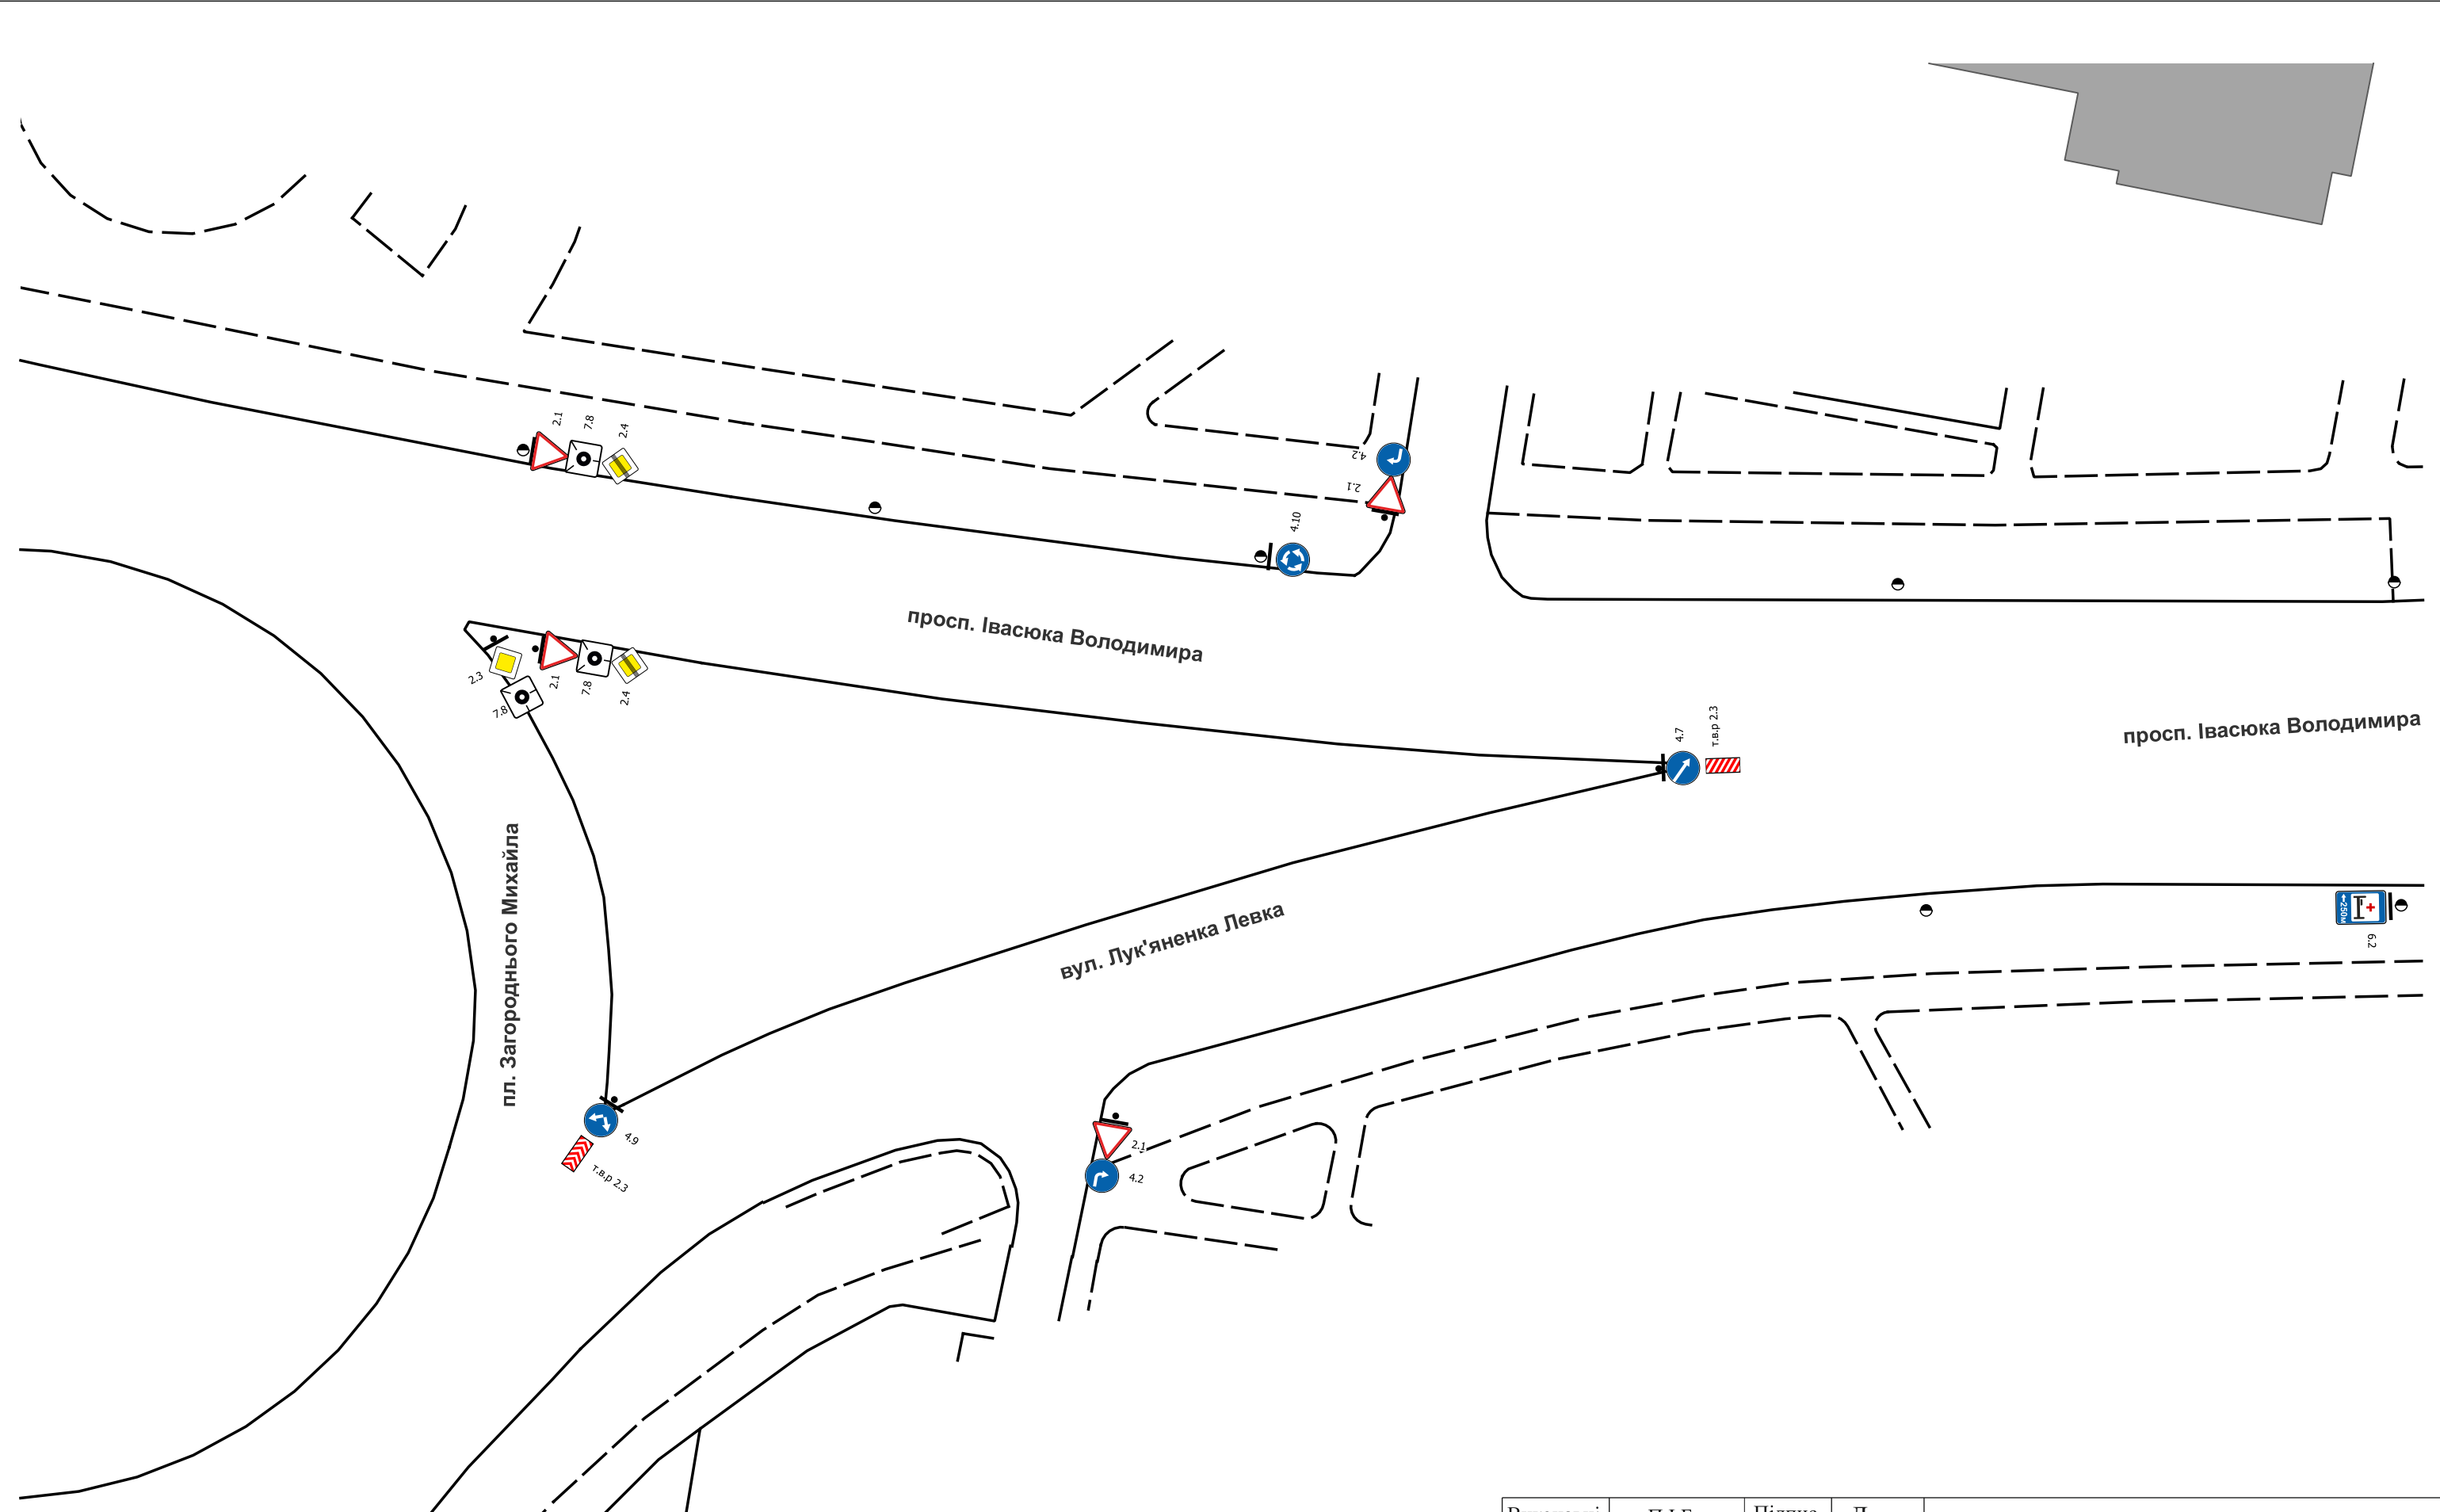


Виконавці	П.І.Б	Підпис	Дата	Схема розташування дорожніх знаків по просп. В. Івасюка від буд. №35 до буд. №25-В у м. Києві станом на 29.05.2023 р., згідно загальноміської бази даних дислокації ТЗРДР.		
Перевірив						
Розробив	Бровченко Д.Ю.	<i>Бровченко</i>	30.05.2023	Лист № 2	Громадянину Ткачуку М.В.	КП „Центр організації дорожнього руху”

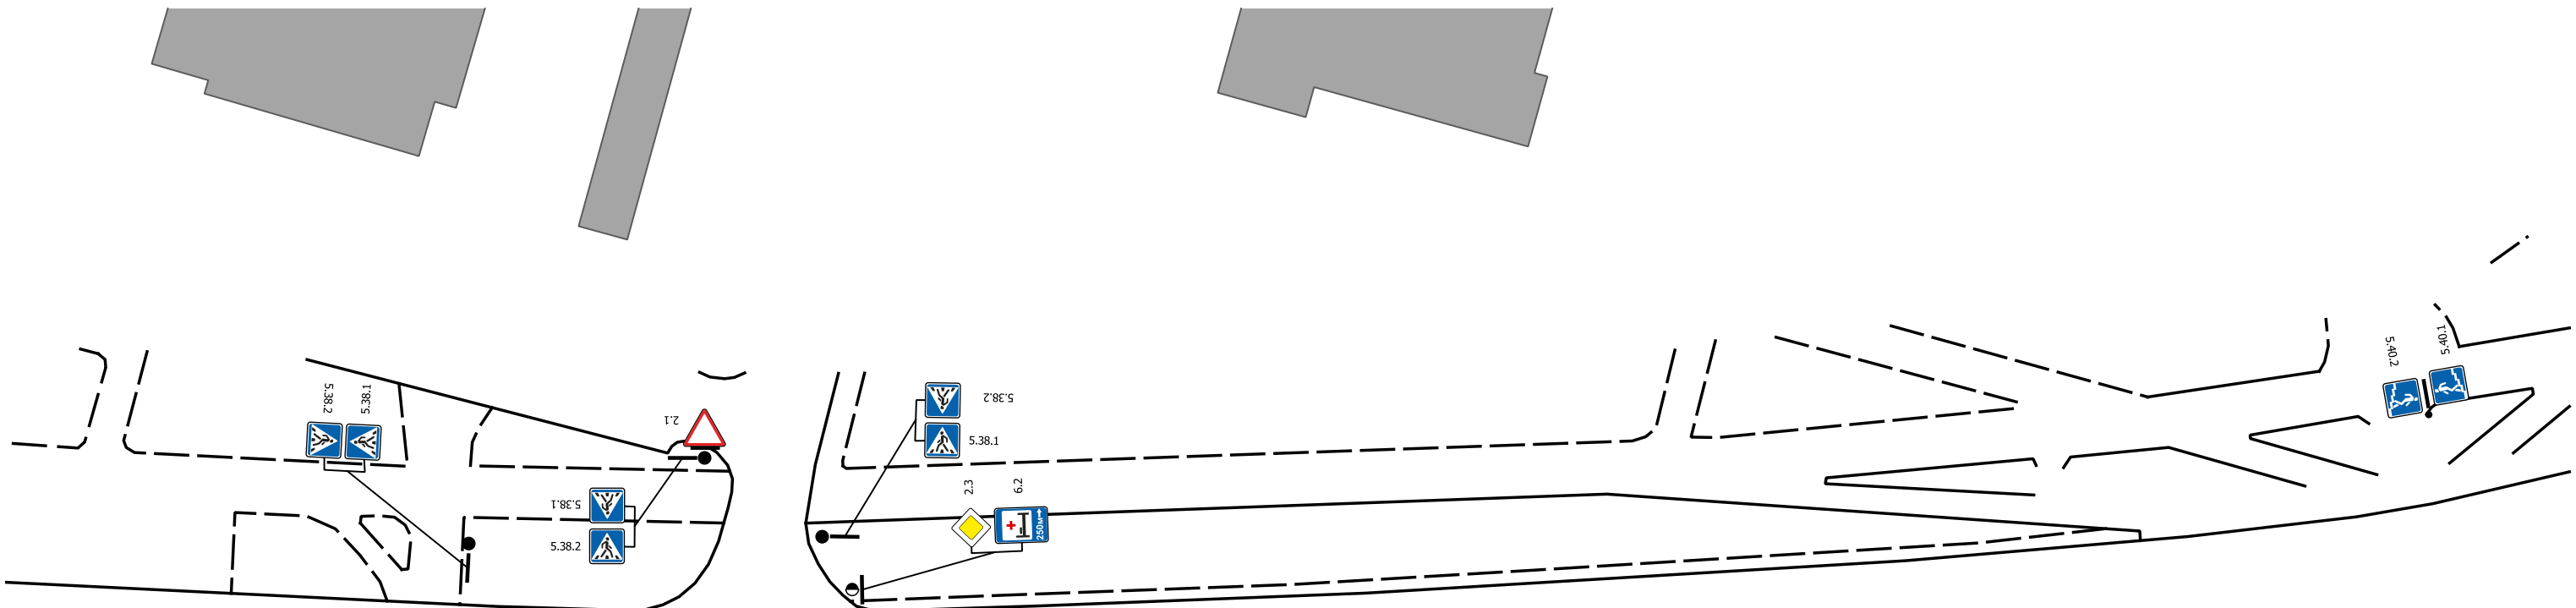

просп. Івасюка Володимира

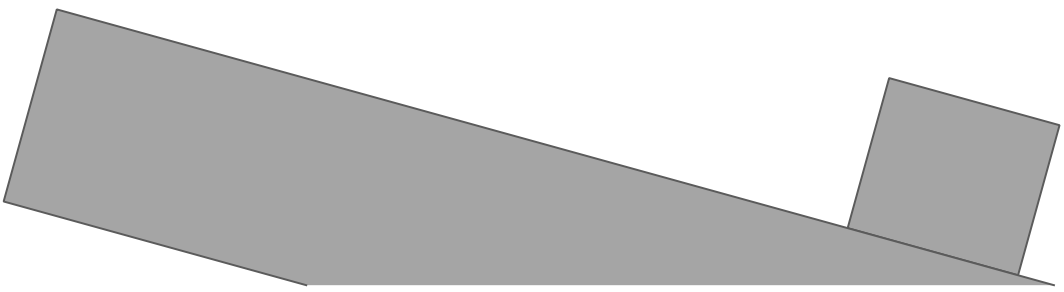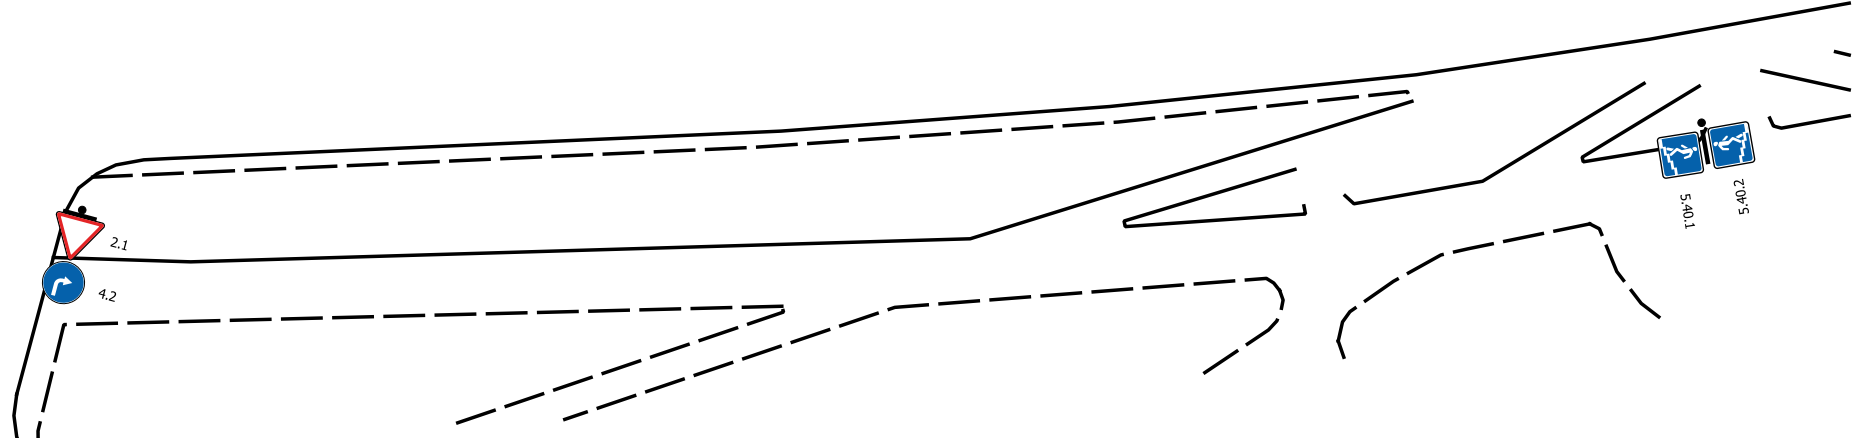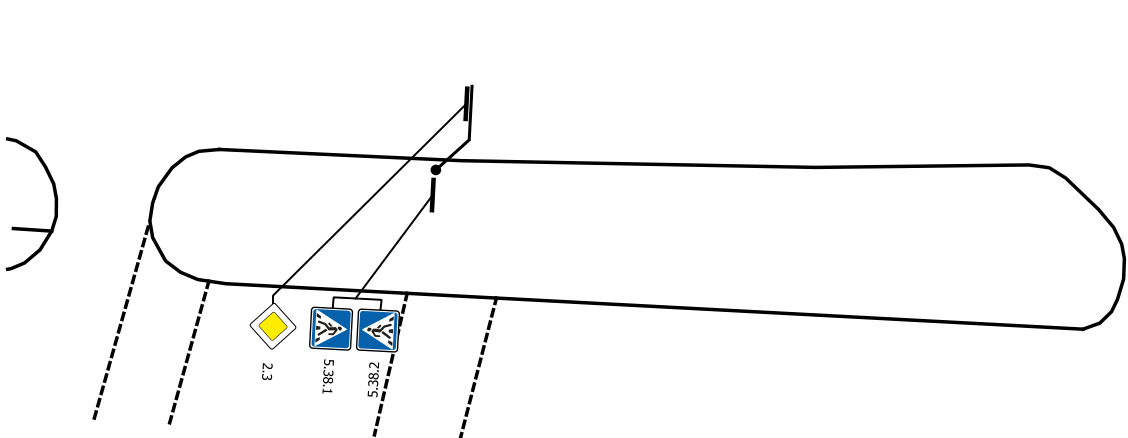

Виконавці	П.І.Б	Підпис	Дата	Схема розташування дорожніх знаків по просп. В. Івасюка від буд. №35 до буд. №25-В у м. Києві станом на 29.05.2023 р., згідно загальнономіської бази даних дислокації ТЗРДР.		
Перевірив						
Розробив	Бровченко Д.Ю.		30.05.2023	Лист № 3	Громадянину Ткачуку М.В.	КП „Центр організації дорожнього руху”

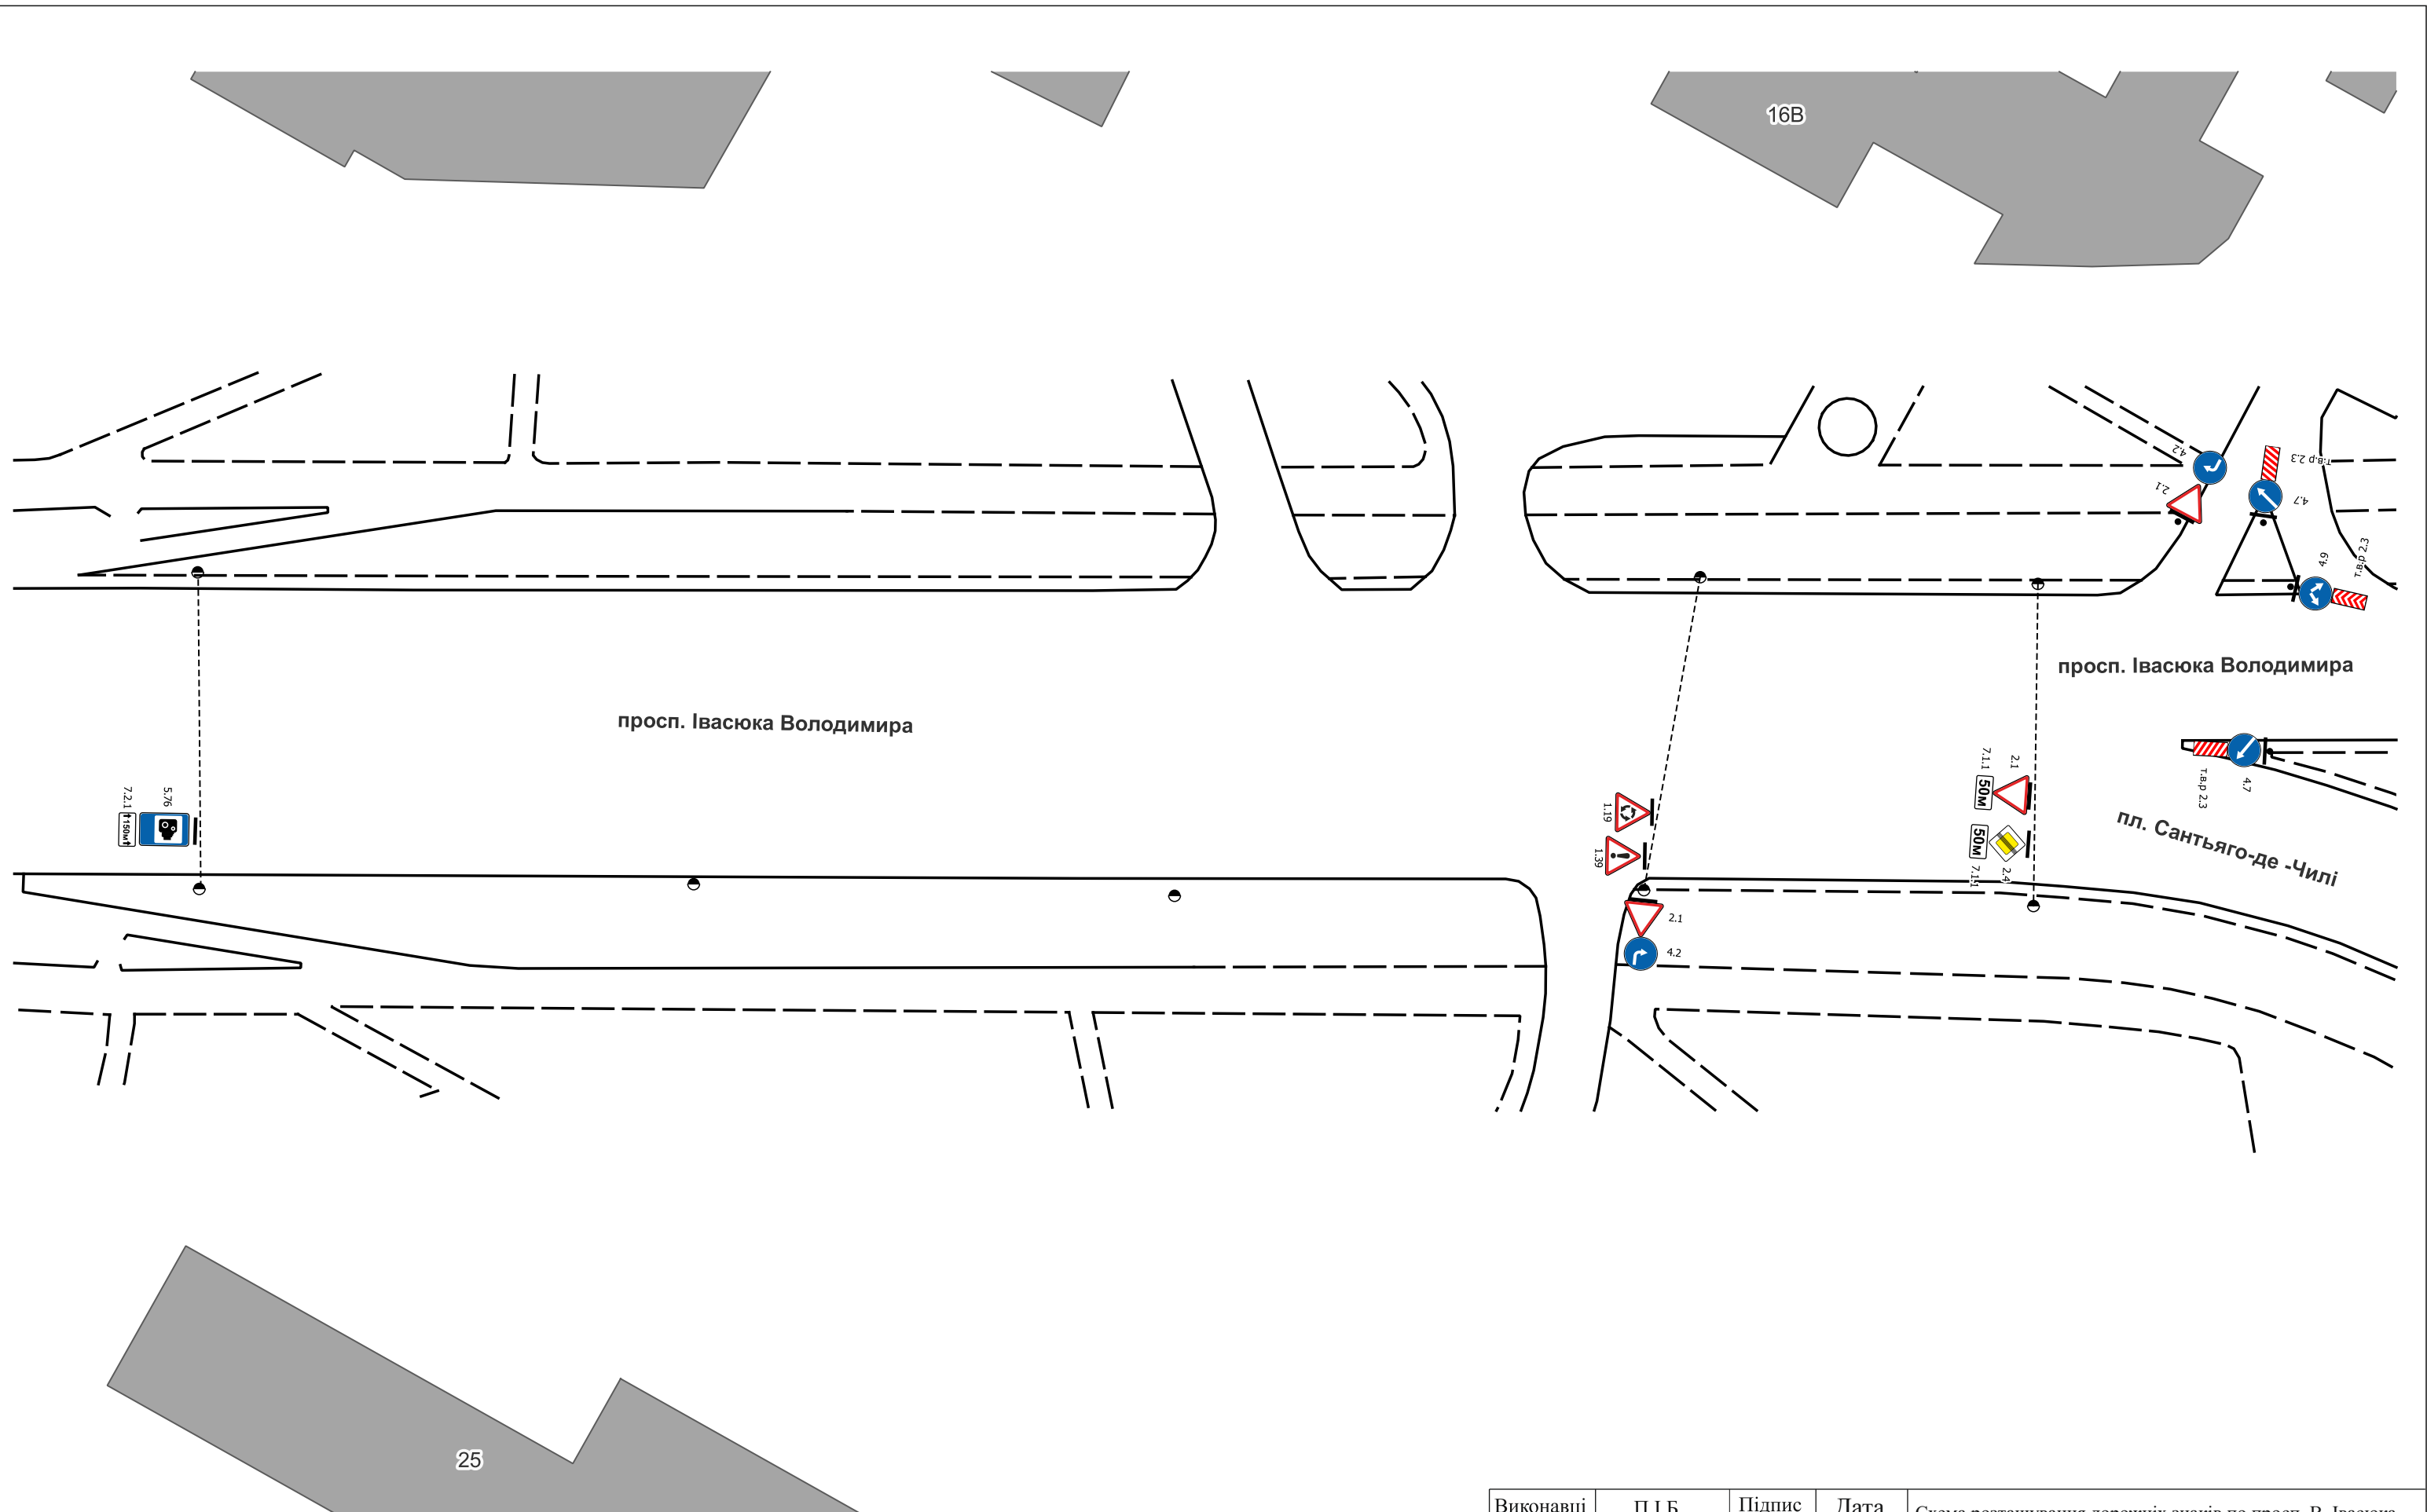

Виконавці	П.І.Б	Підпис	Дата	Схема розташування дорожніх знаків по просп. В. Івасюка від буд. №35 до буд. №25-В у м. Києві станом на 29.05.2023 р., згідно загальнономіської бази даних дислокації ТЗРДР.		
Перевірив						
Розробив	Бровченко Д.Ю.	<i>Бровченко</i>	30.05.2023	Лист № 4	Громадянину Ткачуку М.В.	КП „Центр організації дорожнього руху”