



ІРПІНСЬКА МІСЬКА РАДА
КИЇВСЬКА ОБЛАСТЬ
ВИКОНАВЧИЙ КОМІТЕТ

вул. Шевченка, 2-а, м. Ірпінь, Київська область, 08205, тел., факс: 045-97-61-150,
<http://www.imr.gov.ua/>, e-mail: inform@imr.gov.ua, код згідно з ЄДРПОУ 05408846

від 30.08 2023 р. № 01-32/232

на № 01-32/232 від 03.08.2023 р.

✓ Гр. Наїлі ЛАВРОВСЬКІЙ
foi+request-115790-953bbb89@dostup.pravda.com.ua

На Ваш інформаційний запит вх. № 01-32/232 від 03.08.2023 року щодо викопіювання з Генерального плану м. Ірпінь Київської області території навколо будинків № 61 та № 61/1 вулиці З. Алієвої в м. Ірпінь, повідомляємо наступне.

Надаємо Вам викопіювання із Генерального плану Ірпеня з нанесенням червоних ліній на 1 арк.


Додаток на 1 арк.

Перший заступник міського голови

Андрій КРАВЧУК

Вікторія ШКОЛЬНИК

ВИКОПІЮВАННЯ ІЗ ГЕНЕРАЛЬНОГО ПЛАНУ ІРПЕНЯ
З НАНЕСЕННЯМ ЧЕРВОНИХ ЛІНІЙ

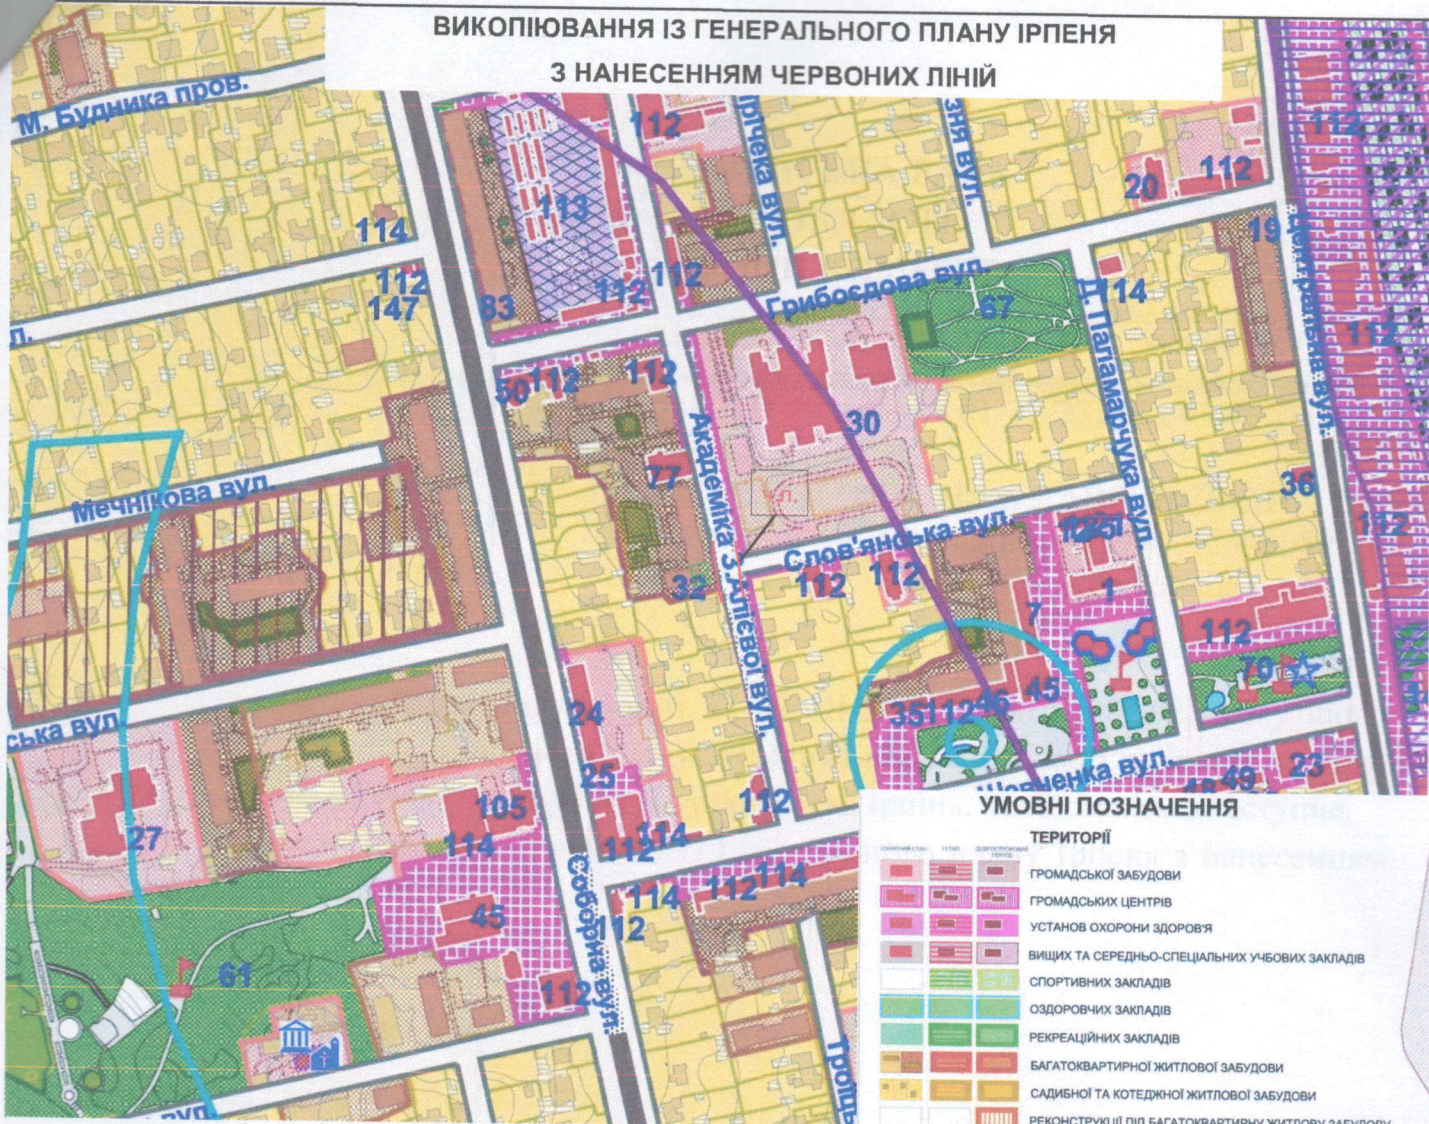

М 1:5000

Ч.Л. - нанесені червоні лінії

УМОВНІ ПОЗНАЧЕННЯ

ТЕРИТОРІЇ	
	ГРОМАДСЬКОЇ ЗАБУДОВИ
	ГРОМАДСЬКИХ ЦЕНТРІВ
	УСТАНОВ ОХОРОНИ ЗДОРОВ'Я
	ВИЩИХ ТА СЕРЕДНЬО-СПЕЦІАЛЬНИХ УЧБОВИХ ЗАКЛАДІВ
	СПОРТИВНИХ ЗАКЛАДІВ
	ОЗДОРОВЧИХ ЗАКЛАДІВ
	РЕКРЕАЦІЙНИХ ЗАКЛАДІВ
	БАГАТОКВАРТИРНОЇ ЖИТЛОВОЇ ЗАБУДОВИ
	САДИБНОЇ ТА КОТЕДЖНОЇ ЖИТЛОВОЇ ЗАБУДОВИ
	РЕКОНСТРУКЦІЇ ПІД БАГАТОКВАРТИРНУ ЖИТЛОВУ ЗАБУДОВУ
	ЗАРЕЗЕРВОВАНИ ПІД БАГАТОКВАРТИРНУ ЖИТЛОВУ ЗАБУДОВУ
	ЗАРЕЗЕРВОВАНИ ДЛЯ КУЛЬТУРНО-ОЗДОРОВЧОГО, РЕКРЕАЦІЙНОГО ТА СПОРТИВНОГО ВИКОРИСТАННЯ
	ЗЕЛЕНИХ НАСАДЖЕНЬ ЗАГАЛЬНОГО КОРИСТУВАННЯ
	ПАРКИ, СКВЕРИ
	ЛІСОПАРК
	ЛАНДШАФТНОЇ ЗОНИ "ІРПІНСЬКА ЗАПЛАВА"
	ЗЕЛЕНИХ НАСАДЖЕНЬ СПЕЦІАЛЬНОГО ПРИЗНАЧЕННЯ
	ЛІСНИЦТВА
	ЛІСОВИХ НАСАДЖЕНЬ В МЕЖАХ ЗАБУДОВИ
	ПРИРОДНО-ЗАПОВІДНОГО ФОНДУ
	КОМУНАЛЬНИХ ПІДПРИЄМСТВ
	ПРОМИСЛОВИХ ПІДПРИЄМСТВ
	ІНЖЕНЕРНИХ СПОРУД
	СІЛЬСЬКО-ГОСПОДАРСЬКИХ ПІДПРИЄМСТВ
	ВІДВОДУ МАГІСТРАЛЬНОЇ ЗАЛІЗНИЦІ
	КОМУНАКАЦІЙНОГО КОРИДОРУ
	ОХОРОННОЇ ЗОНИ МАГІСТРАЛЬНОГО ГАЗОПРОВОДУ
	КЛАДОВИЩА
	ЗАРЕЗЕРВОВАНИ ПІД КЛАДОВИЩЕ
	САДОВИХ ТОВАРИСТВ
	РЕКОНСТРУКЦІЇ САДОВИХ ТОВАРИСТВ ПІД ЖИТЛОВУ ЗАБУДОВУ
	ПАМ'ЯТКИ ІСТОРІЇ ТА МИСТЕЦТВА
	ЛУГИ
	ГОРОДИ
	ПЛЯЖИ
	ВОДНІ ПОВЕРХНІ
	МАГІСТРАЛЬНІ ВУЛИЦІ
	ЖИТЛОВІ ВУЛИЦІ
	ЗАЛІЗНИЧНА СТАНЦІЯ
	АВТОСТАНЦІЯ
	МЕЖА МІСТА ІРПІНЬ

В.о. начальника відділу містобудування
та архітектури Ірпінської міської ради



Вікторія Школьнік