

Обмеження (обтяження) щодо використання земельної ділянки або її частини

Номер на плані	Площа земельної ділянки, щодо використання якої встановлено обмеження (обтяження), гектарів	Зміст обмеження (обтяження)	Підстава для встановлення обмеження (обтяження)	Строк дії обмеження (обтяження)	Дата і номер реєстрації обмеження (обтяження)
1	0,0006		Згідно з законом		

Державний акт складено у двох примірниках, один з яких передано власникові земельної ділянки, другий зберігається в управлінні Держкомзему у м. Вінниці Вінницької області

(найменування державного органу земельних ресурсів)

Акт зареєстровано в Книзі записів реєстрації державних актів на право власності на землю та на право постійного користування землею, договорів оренди землі за № 02.020808300016

М.П. Голова (керівник) Секретар Вінницької міської ради
(найменування органу місцевого самоврядування або

органу виконавчої влади)

(підпис)

(ініціали та прізвище)

М.П. Начальник управління Держкомзему у м. Вінниці
(найменування державного органу земельних ресурсів)

(підпис)

(ініціали та прізвище)

Регістратор Вінницького міського відділу
(найменування посади особи, що здійснила реєстрацію акта)

(підпис)

(ініціали та прізвище)

Архівний



ДЕРЖАВНИЙ АКТ на право власності на земельну ділянку

Серія ЯИ № 044720

Державний акт на право власності на земельну ділянку видано **Гаражно-будівельному кооперативу "Мрія"**

(прізвище, ім'я та по батькові громадянина України,

іноземного громадянина, особи без громадянства,

особи, уповноваженої співвласниками земельної ділянки,

або найменування юридичної особи)

який (яка) проживає (розміщується) м. Вінниця, вул. Пирогова буд. 107 а
(місце проживання,

місцезнаходження)

і на підставі рішення Вінницької міської ради, № 2433, від 26.06.2009 року
(дата прийняття і номер рішення органу місцевого

38 сесії 5 скликання
самоврядування або органу виконавчої влади, цивільно-правового договору,

рішення суду, свідоцтва про право на спадщину)

є власником земельної ділянки площею 0,2287 га
(гектарів)

у межах згідно з планом (у разі виникнення права спільної власності на земельну ділянку до акта додається список її співвласників).

3 3 7 6 2 3 0 2

(ідентифікаційний номер відповідно до Державного реєстру фізичних осіб – платників податків та інших обов'язкових платежів або ідентифікаційний код згідно з ЄДРПОУ)


Земельна ділянка розташована м. Вінниця, вул. Пирогова буд. 107 а
(вулиця, населений пункт,

район, область)

Цільове призначення земельної ділянки Гаражних кооперативів
(для розміщення та обслуговування гаражів)

**ПЛАН
меж земельної ділянки**

Кадастровий номер земельної ділянки 0510136600:02:080:0094

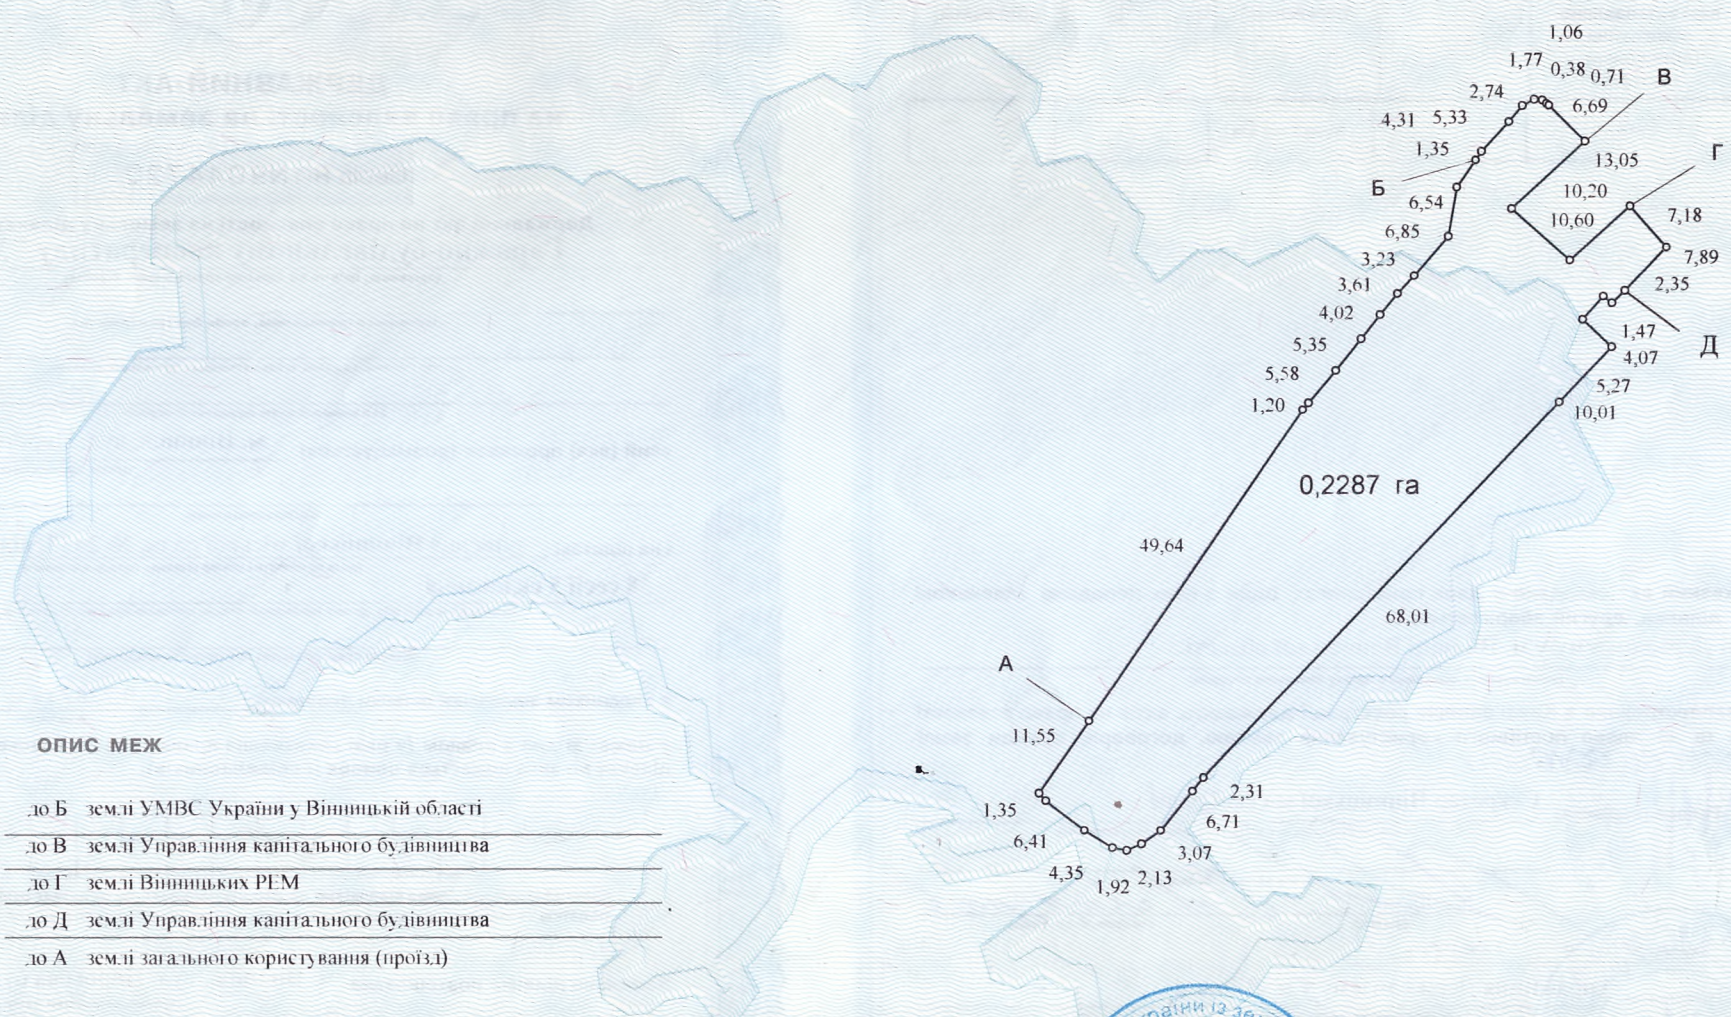

ОПИС МЕЖ

- А** до Б землі УМВС України у Вінницькій області
- Б** до В землі Управління капітального будівництва
- В** до Г землі Вінницьких РЕМ
- Г** до Д землі Управління капітального будівництва
- Д** до А землі загального користування (проїзд)



Масштаб 1: 1 000



управління Держкомзему у м. Вінниці
(Найменування державного органу земельних ресурсів)

М.П.

(підпис)

(Ініціали та прізвище)

М.П. Марега