

Розпорядження КМДА №422 від 12.03.2019

Зміни організації дорожнього руху на перехресті вул. Обухівська та Академіка Булаховського в Святошинському районі м. Києва

Зм.	Кільк.	Аркуш	№ док.	Підпис	Дата
Нач. служби	Онищенко М.			<i>[Signature]</i>	06.19
Перевірив	Дойничко В.П.			<i>[Signature]</i>	06.19
Розробив	Дойничко В.П.			<i>[Signature]</i>	06.19
Креслив	Фесун М.М.			<i>[Signature]</i>	06.19

Організація дорожнього руху тимчасова на період до завершення реконструкції вул. Чорнобильської.

Стадія	Аркуш	Аркушів
	1	

СХЕМА
Розміщення технічних засобів організації дорожнього руху, М 1:500.

КП "Центр організації дорожнього руху" м. Київ

"ЗАТВЕРДЖЕНО" №
Департамент транспорту та інфраструктури Київської державної адміністрації




"19" 06 2019р.

"ПОГОДЖЕНО"
Управління патрульної поліції у м. Києві до 1 09 2019 в експериментальному порядку

"18" 06 2019р.

"РОЗРОБЛЕНО" №
КП "Центр організації дорожнього руху"

"18" 06 2019р.

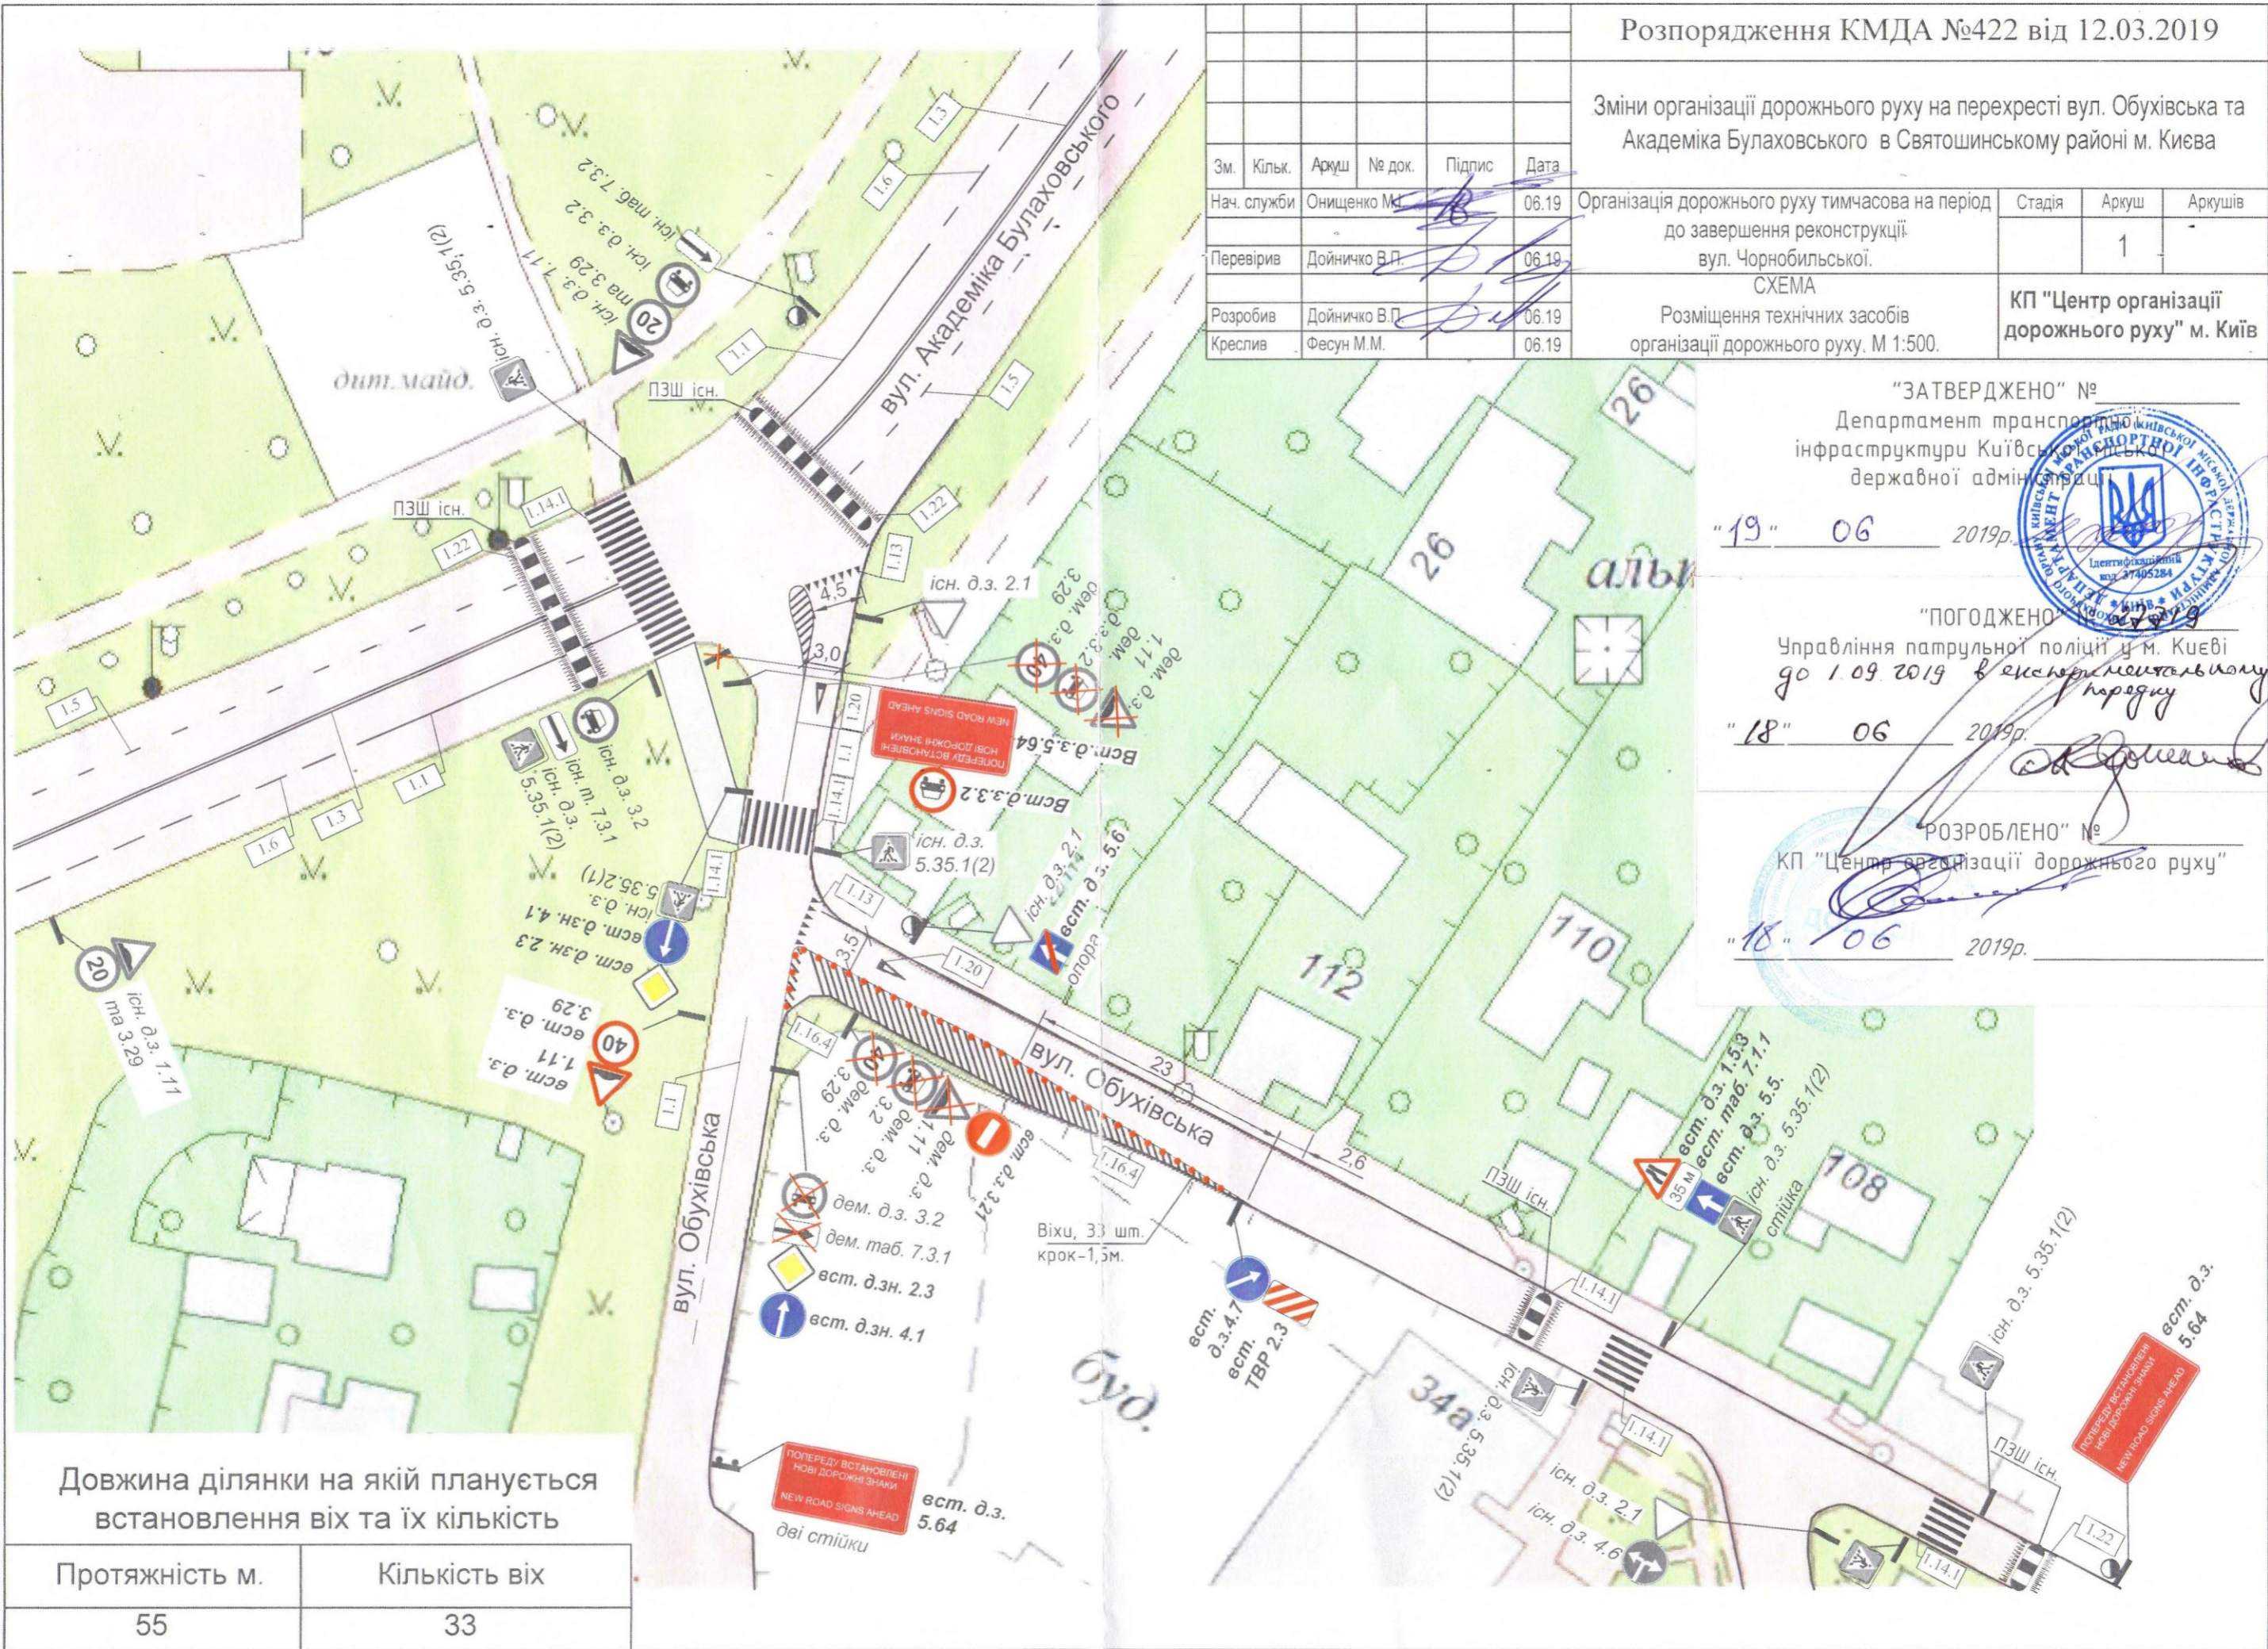

Довжина ділянки на якій планується встановлення віх та їх кількість

Протяжність м.	Кількість віх
55	33