




М. НЕТИШИН

ХМЕЛЬНИЦЬКОЇ ОБЛАСТІ

ДЕТАЛЬНИЙ ПЛАН ЧАСТИНИ ТЕРИТОРІЇ У МЕЖАХ
ВУЛИЦЬ ВИСОЦЬКОГО ТА НАБЕРЕЖНА

ПЛАН ІСНУЮЧОГО ВИКОРИСТАННЯ ТЕРИТОРІЇ

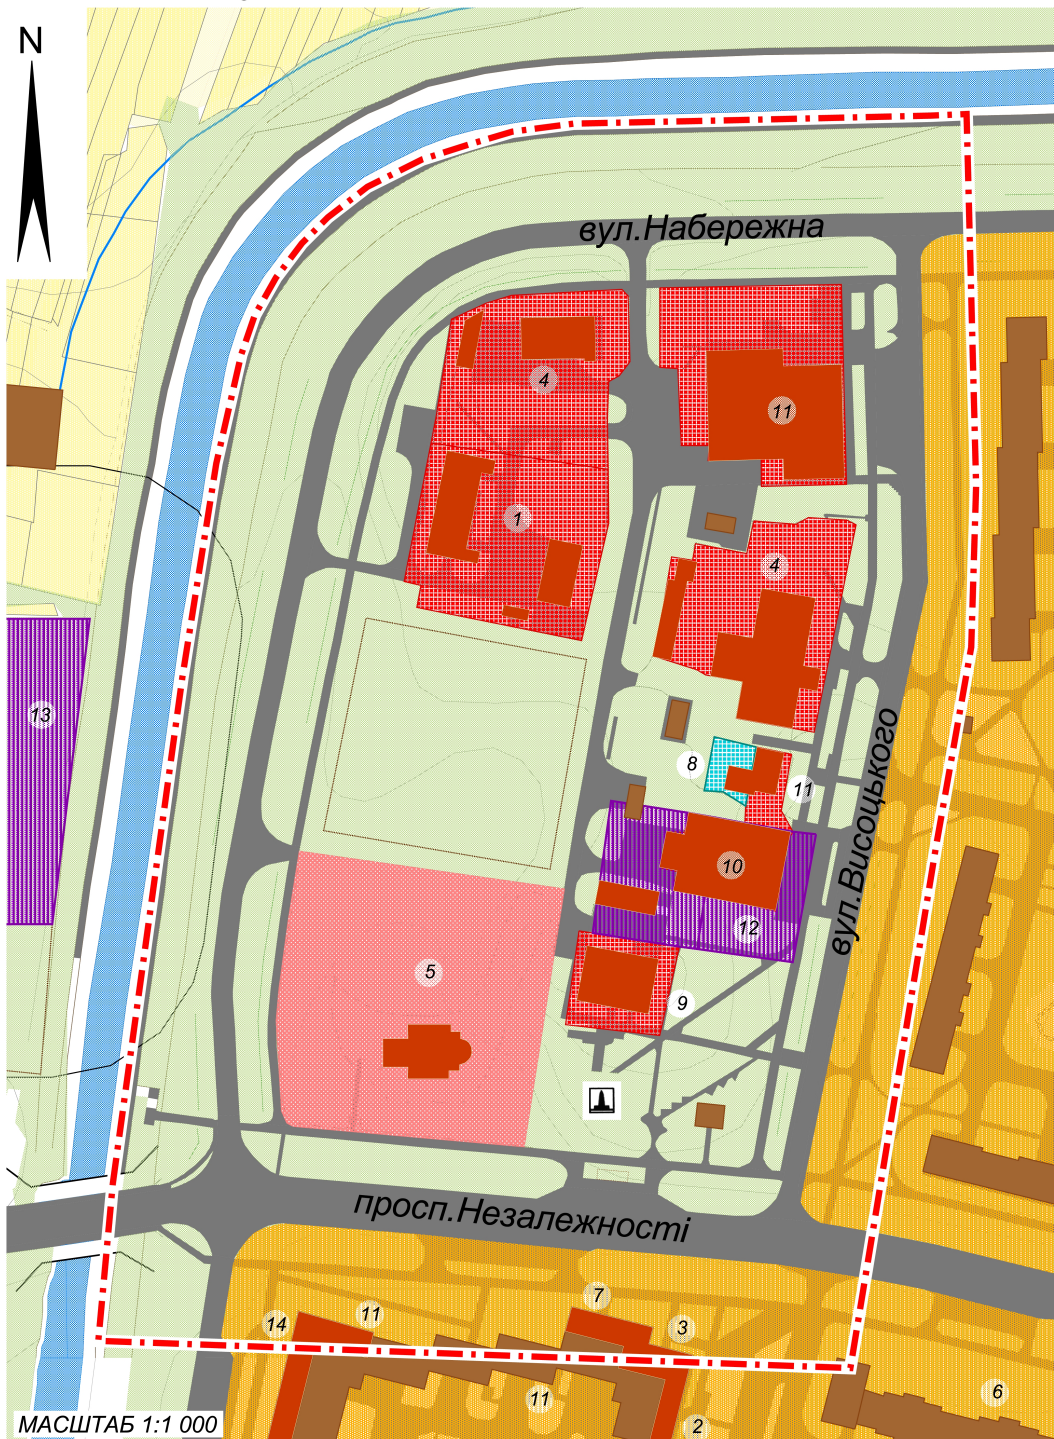

ЕКСПЛІКАЦІЯ

1. СБУ
2. УПРАВЛІННЯ КУЛЬТУРИ
3. РЕДАКЦІЯ ГАЗЕТИ "НВ"
4. АДМІНІСТРАТИВНИЙ БУДИНОК
5. КУЛЬТОВА СПОРУДА
6. КРАЄЗНАВЧИЙ МУЗЕЙ
7. БІБЛІОТЕКА
8. СТОМАТОЛОГІЧНИЙ КАБІНЕТ
9. АПТЕКА
10. ЗАКЛАД ГРОМАДСЬКОГО ХАРЧУВАННЯ
11. ТОРГІВЕЛЬНІ ЗАКЛАДИ
12. ЛАЗНЯ
13. АВТОСТОЯНКА
14. АДМІНБУДІВЛЯ КПНМР "ЖКО"

УМОВНІ ПОЗНАЧЕННЯ

- — — — — МЕЖА ТЕРИТОРІЇ ДПТ
- ТЕРИТОРІЯ БАГАТОКВАРТИРНОЇ БАГАТОПОВЕРХОВОЇ ЖИТЛОВОЇ ЗАБУДОВИ
- ТЕРИТОРІЯ САДИБНОЇ ЖИТЛОВОЇ ЗАБУДОВИ
- ТЕРИТОРІЯ ГРОМАДСЬКИХ ЗАКЛАДІВ
- ТЕРИТОРІЯ КУЛЬТОВИХ СПОРУД
- ТЕРИТОРІЯ ЛІКУВАЛЬНИХ ЗАКЛАДІВ
- ТЕРИТОРІЯ КОМУНАЛЬНИХ ПІДПРИЄМСТВ
- ТРАВ'ЯНА РОСЛИННІСТЬ
- ВОДНІ ПОВЕРХНІ
- ВУЛИЧНО - ДОРОЖНЯ МЕРЕЖА
- МОСТИ
- ПАМ'ЯТНИКИ
- САНИТАРНО-ЗАХИСНІ ЗОНИ

МАСШТАБ 1:1 000