


Сенци	Тип	Назва споживача	Січень	Лютий	Березень	Квітень	Травень	Червень	Липень
62	КММ	квартири	7380	6180	7800	7260	6840	5220	4620
62		квартири	9540	9120	10320	8520	6180	5760	5400
62		квартири	15060	12540	13140	10980	8880	7560	6960
62		квартири	13200	12060	13740	9300	6540	6300	6540
62		квартири	4320	4000	4520	3680	3600	3560	3280
62		квартири	3760	3280	4240	3440	3000	2920	2920
62		квартири	4640	4800	4680	3760	2960	3640	3200
62		квартири	10600	9280	8680	7120	5640	5720	5480
58		квартири	12240	12600	13860	10980	7680	6960	6600
58		квартири	6480	6060	6540	5640	4320	4680	4740
58	квартири	10680	10200	11520	10920	7200	6540	5760	
58	квартири	12540	10680	11340	9660	7380	8220	7680	
58	квартири	6080	6200	6880	6080	5080	5760	7920	
58	квартири	5680	5760	6320	6600	4960	4440	3720	
58	квартири	7500	10320	3660	5160	4320	5160	4980	
58	квартири	10800	10320	11040	8940	6780	8580	8460	
60.1	квартири	5100	4920	420	660	8760	5460	4920	
60.1	квартири	6300	5880	6840	6240	5760	5100	5520	
	квартири	6600	6300	7920	4740	3720	3300	3600	
	квартири	11040	11160	11760	10200	8220	8100	9000	
60.2	квартири	4260	4620	4860	4500	5280	4380	3780	
60.2	квартири	5460	5280	5580	5340	6780	5460	4560	
60.2	квартири	5912	6035	6282	5419	6097	5604	4927	
60.2	квартири	4421	3746	4175	3684	4544	4053	3807	
60.3	квартири	12459	10102	11281	11196	12964	9850	8082	
60.3	квартири	0	0	0	0	0	0	0	
60.3	квартири	0	0	0	0	0	0	0	
60.3	квартири	9478	8471	10232	10149	11071	8136	7716	
62	МОП	360	360	420	420	300	360	360	
62	МОП	10440	10560	11340	9780	9900	9960	10740	
62	МОП	0	0	0	0	0	0	0	
62	МОП	6240	5640	7020	5400	5040	5340	5760	
62	МОП	8787	8118	9831	9076	8662	8150	8381	
62	МОП	0	0	0	0	0	0	0	
62	МОП	4207	4825	5102	2772	1299	1335	1138	
58	МОП	420	420	480	480	480	480	420	
58	МОП	12420	12540	12300	9600	8220	9720	9840	
	МОП	0	0	0	0	0	0	0	
62	МОП	6480	6240	7560	5580	3900	3660	4260	
58	МОП	6585	6279	7200	6792	6832	6526	6153	
58	МОП	20	5	5	3	4	4	4	
58	МОП	3612	3488	4123	2279	766	586	537	
60.1	МОП	9300	9420	10260	8220	6480	5520	5940	
60.1	МОП	3480	3000	4260	3360	2460	3300	3960	
60.2	МОП	20592	19793	18994	15798	16720	14323	13032	
60.2	МОП	240	180	300	240	300	180	240	
60.3	МОП	9166	6358	7102	7680	9083	7845	7680	
60.3	МОП	6854	5285	6193	5533	5120	3881	3468	
	Котельня	9520	8920	8920	11400	9280	8000	6840	
	Офіси	28400	27960	27080	21800	18640	21440	21760	
	Офіси	9970	10414	12666	11862	10574	18619	22238	
	Офіси	2040	1560	1880	1760	1360	1400	1520	
Паркінг-1		17917	19725	15195	8824	7982	8964	7604	
Паркінг-2		10042	8058	10663	10971	9113	16674	6022	



Серпень	Вересень	Жовтень	Листопад	Грудень	Разом 2016 рік
00	4860	6540	7560	8460	77220
20	4800	5640	8700	10320	89520
20	7560	9000	11700	13320	123420
00	6660	6660	9540	13260	110100
60	2960	3080	4240	4560	44960
40	2760	2680	3280	4200	39320
80	3640	2960	4440	6680	48480
20	5360	4960	6200	7840	82200
60	6960	8400	11040	10320	114000
60	5100	5580	6420	6900	67020
80	5100	6240	8880	9420	98040
40	7800	8520	10320	10500	112080
80	4640	4240	5680	6240	72480
00	4160	4480	5800	6200	61720
00	6060	5700	6840	7740	72240
60	8760	7560	8460	9720	107580
40	4140	4740	4080	4920	52860
40	7500	9660	7680	9180	81000
80	4920	5640	4800	5640	60660
00	11100	13020	10560	12420	125280
60	4260	4860	5400	5100	54960
40	4500	6000	6960	6480	66840
42	4804	5789	6343	6035	67989
84	4360	4237	5219	5404	51334
77	8587	11702	12291	11954	128045
0	0	0	0	0	0
0	0	0	0	0	0
13	12832	4697	11323	12329	113647
00	420	420	420	420	4620
80	10980	10800	11460	13140	129480
0	0	0	0	0	0
80	5700	5520	6120	7380	70740
11	9214	8601	9429	10558	106918
0	0	0	0	0	0
01	1159	1775	4055	4560	33328
0	480	420	480	420	5400
40	9540	8940	9060	9240	120960
0	0	0	0	0	0
40	3420	3300	5040	5100	58680
55	6116	6031	6933	6808	78210
0	3	3	6	4	65
0	517	1034	3689	3625	24776
60	6960	8460	6480	7680	90480
40	4560	3960	3480	3720	43380
01	12724	14937	19117	16720	195351
0	240	180	300	2580	5220
84	7432	8175	8918	8010	94633
03	3303	4046	6276	6028	59290
80	6680	6640	7000	7000	100680
0	20520	17160	21440	22520	269800
54	23484	21795	25658	24251	213085
80	1240	1600	1720	1840	19400
39	7357	6700	7840	6332	121779
33	8154	18065	18692	12231	134518

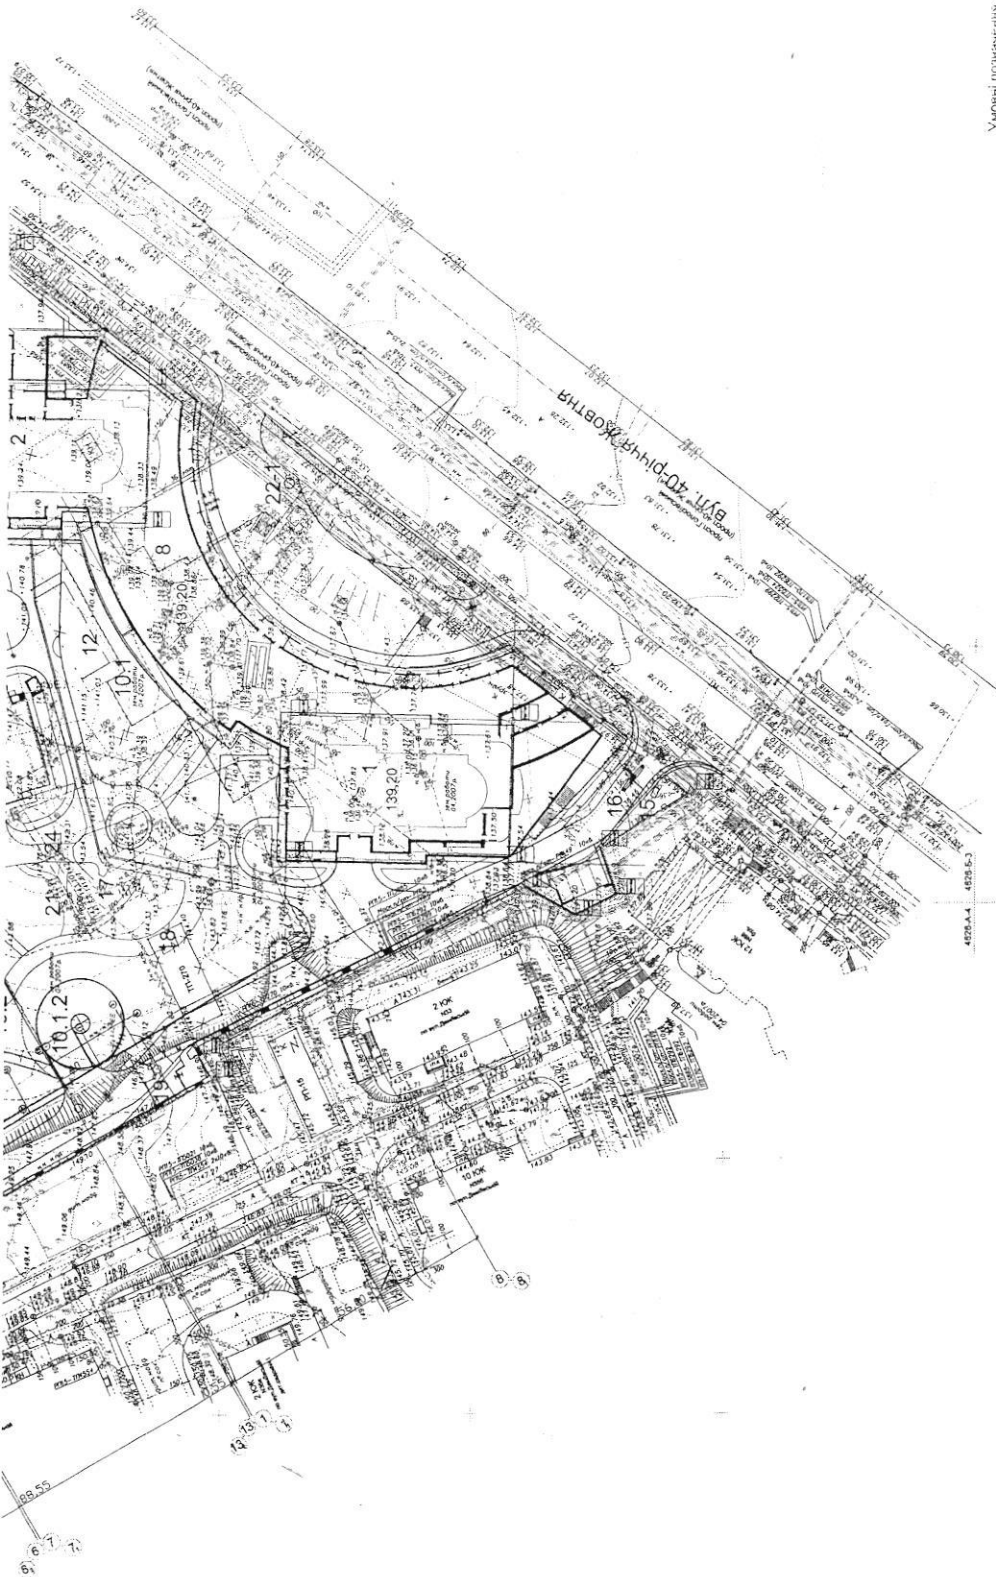

Умовні позначення:

- Межа житлових зон
- Межа підприємств парку
- Властивість підприємства

Діагональ документу 40 лєтє Октябрю 2014 годосного јр

245 ГП		Будівництво житлового району в м. Київ, району «Солом'янський» (приміщення громадського призначення та парковка) проект «Вулиця Жовтя Юрія» (вулиця Жовтя Юрія) у м. Київ	
№	Дата	№	Дата
1	10.12.13	2	10.12.13
Корпус № 7, 10, 11, 12, 13 - м.п.		Будівництво	
Сила інженерного		М 1:500	
ГОП		ГОП	

№	№	№	№	№	№
1	2	3	4	5	6

ВІДОМІСТЬ ЖИТЛОВИХ ТА ТРОТУАРНИХ БУДІВЕЛЬ ТА МАРШРУТІВ

№ п/п	Найменування	Площа		Висота	Кількість	Примітки
		під забудову	забудована			
1	Житловий будинок на 177 міс. проживання	1 241	177	32,25	1	
2	Житловий будинок на 207 міс. проживання	1 241	207	37,00	1	
3	Житловий будинок на 536 міс. проживання	5 221	536	32,11	1	
4	Житловий будинок на 171 міс. проживання	1 241	171	32,27	1	
5	Житловий будинок на 171 міс. проживання	1 241	171	32,27	1	
6	Адміністративний центр	2 250	250	25,00	1	
7	Адміністративний центр	2 250	250	25,00	1	
8	Торгово-промисловий центр	1 241	124	10,00	1	
9	Площа з паркувальними місцями	1 241	124	10,00	1	
10.1	Площа на 184 м.кв.	1 241	184	14,84	1	
10.2	Підземний автостоянок паркувальні місця на 427 м.кв.	1 241	427	34,96	1	
10.3	Підземний автостоянок паркувальні місця на 356 м.кв.	1 241	356	29,68	1	
10.1.1	Головний в'їзд до паркунки	1 111	111	245,0	245,0	
10.1.2	Евакуаційний в'їзд з паркунки № 10.1.2	1 111	111	245,0	245,0	
10.3.1	Головний в'їзд до паркунки № 10.3.1	1 111	111	245,0	245,0	
10.3.2	Евакуаційний в'їзд з паркунки № 10.3.2	1 111	111	245,0	245,0	
11	Розподільча станція та трансформаторна підстанція (абдукція)	1 111	111	208,0	208,0	
12	Трансформаторна підстанція (абдукція)	1 111	111	208,0	208,0	
13	Амбразура	1 111	111	208,0	208,0	
14	Оборонна стіна № 0 м	1 111	111	2,5	2,5	
15	Будівля освітлення	1 111	111	2,5	2,5	
16	Шлях	1 111	111	2,5	2,5	
22	Система оповіщення	1 111	111	383,8	383,8	
23	Система оповіщення	1 111	111	383,8	383,8	
ВІДОМІСТЬ ТРОТУАРІВ, ДОРІЖЕК ТА МАРШРУТІВ






№ п/п	Найменування	Площа парковки, м2	Примітки
17	Ігровий майданчик для дітей дошкільного та молодшого шкільного віку	2 111,0	
18	Майданчик для вільного дитячого ігрового	3 900	
19	Господарський майданчик	2 130,0	
20	Автомобільні	1 364,0	
21	Майданчик для занять фізкультурою	1 364,0	


ТЕХНІКО ЕКОНОМІЧНІ ПОКАЗНИКИ

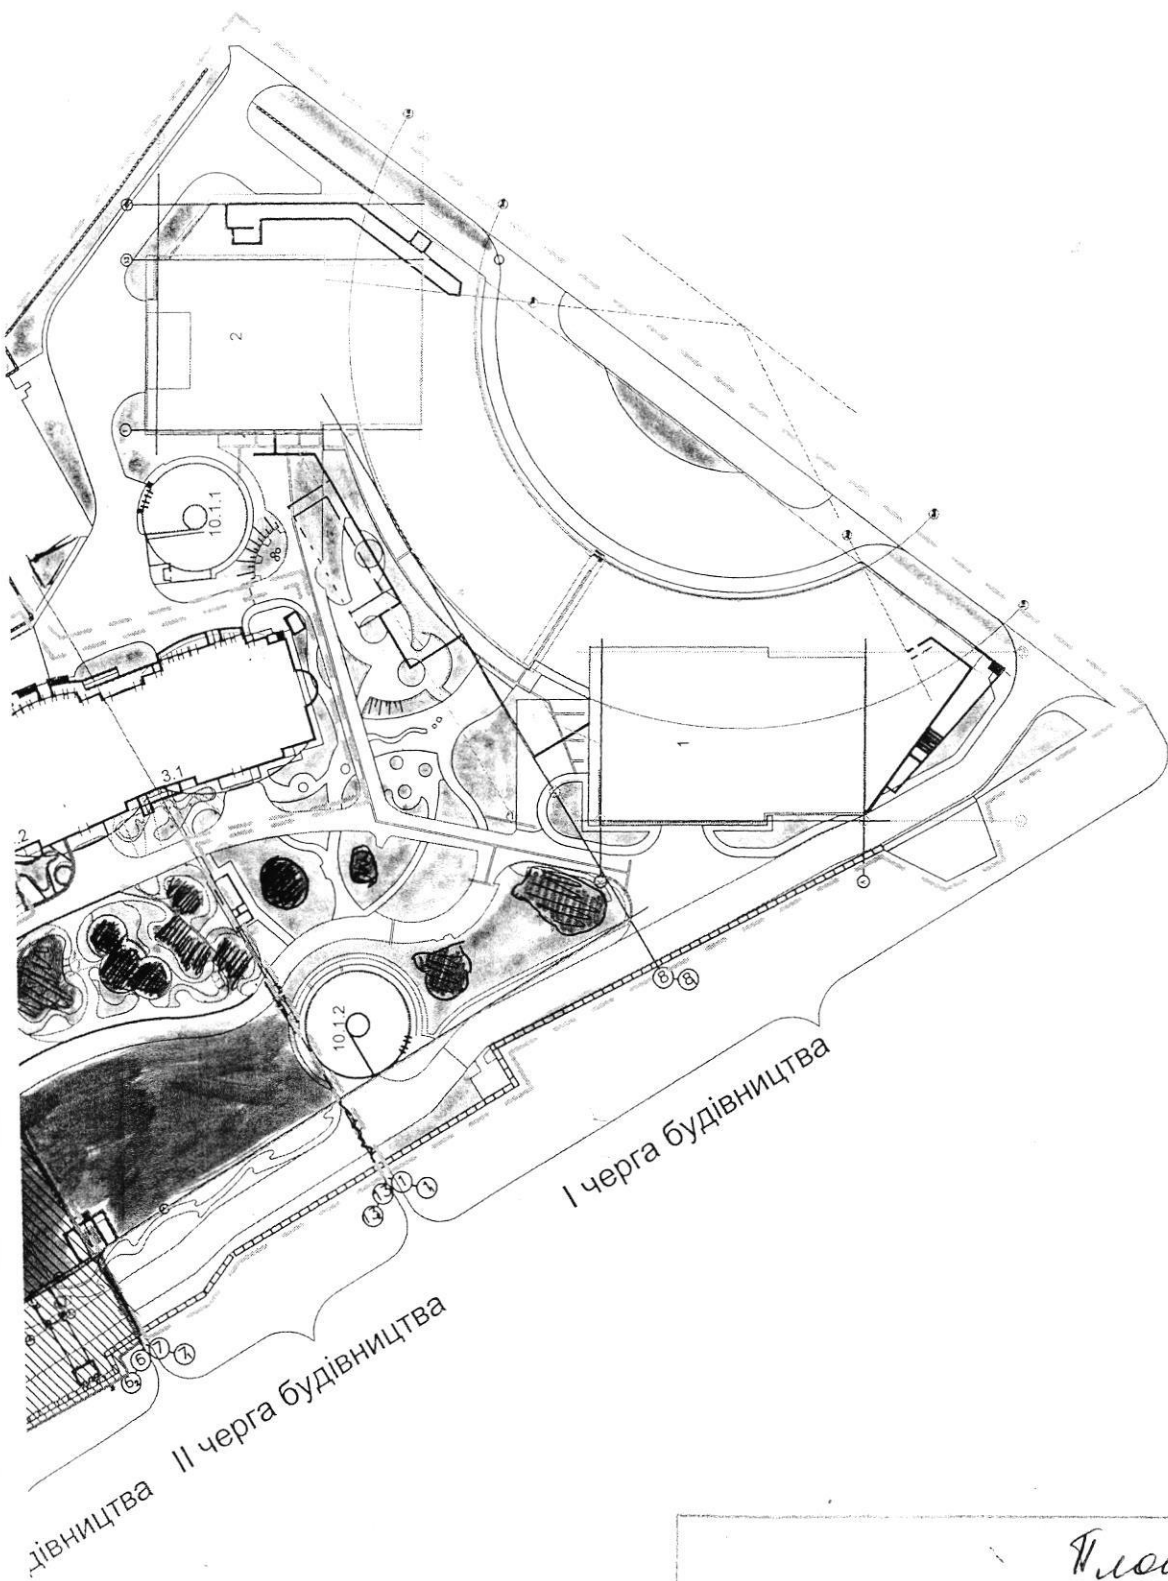№ п/п	Найменування	Одиниця виміру	Кількість	Примітки
1	Площа забудованої ділянки	м2	38 545,0	
2	Площа забудованих будівель	м2	13 661,8	
3	Площа паркувальних місць	м2	14 569,2	
4	Площа озеленення	м2	11 390,0	





	Площа ФЕМ
	Площа зелених насаджень
	Площа асфальту
	Риб'язі майдашники
	Майданчики для дерев

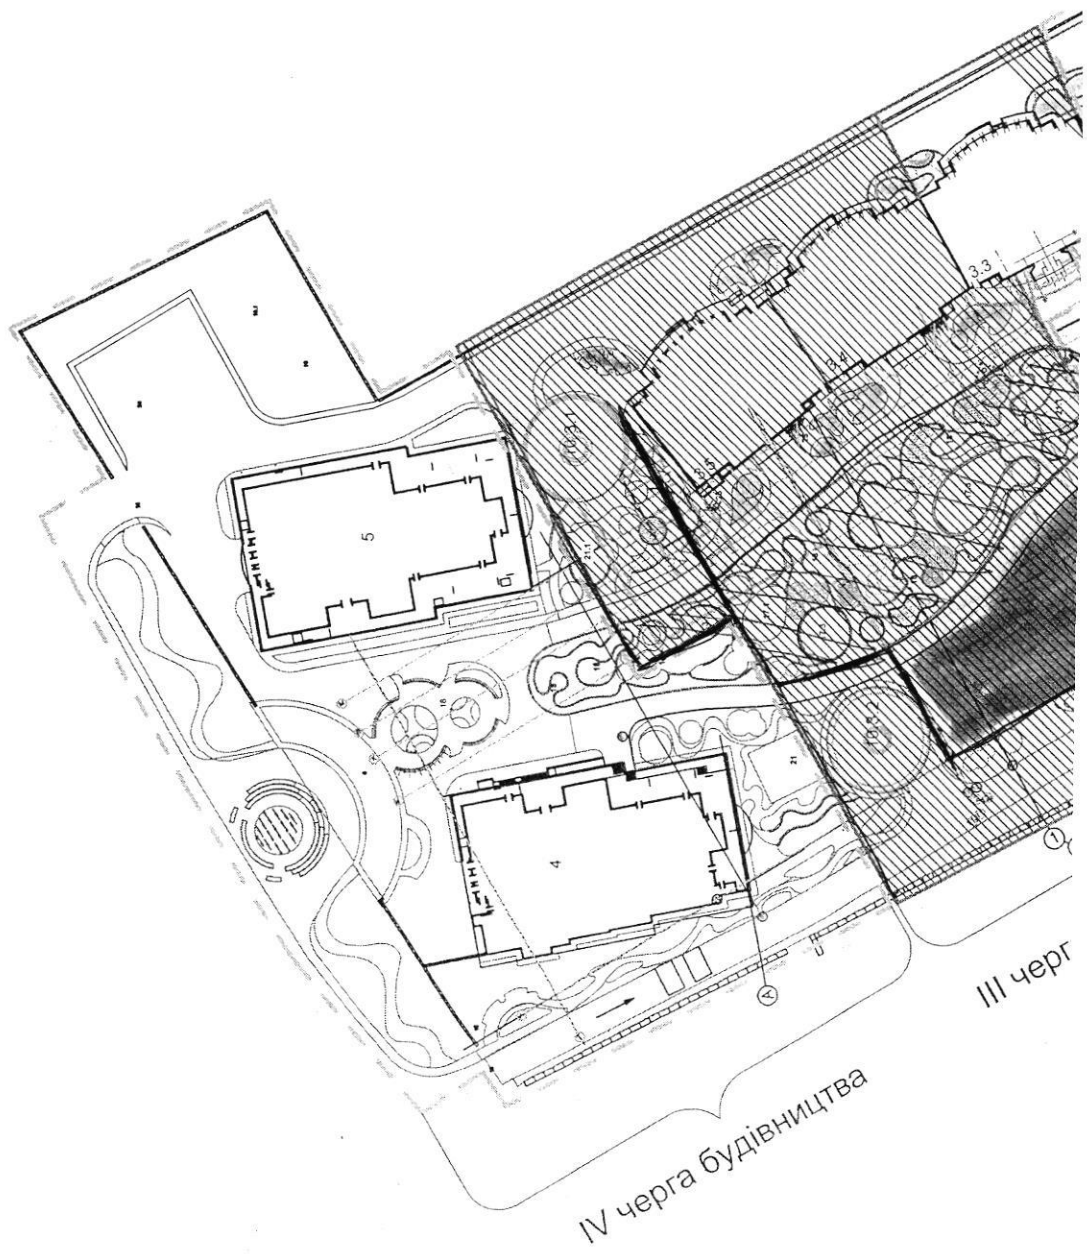

АКТ обміру прибудинкової території
ТОВ "Комфортна оселя"

Найменування площ	ЖК «Парк авеню», кв.м	просп.Голосіївський, 58	просп.Голосіївський, 60	просп.Голосіївський, 62
Площа дворів асфальт	14569,2	4856,4	4856,4	4856,4
Площа газонів дворів	11390,00	3796,67	3796,67	3796,67
Площа ігрових майданчиків	2111,00	703,67	703,67	703,67
Площа майданчиків для дорослих	300,00	100,00	100,00	100,00
Площа майданчиків для занять фізкультурою	846,00	282,00	282,00	282,00
Майданчики для стоянок машин	2135,00	711,67	711,67	711,67
Зелені насадження (дерева)	117,00	39	39	39

Виконавчий директор

ТОВ «Комфортна Оселя»

М.Славков