



Розріз 1-1

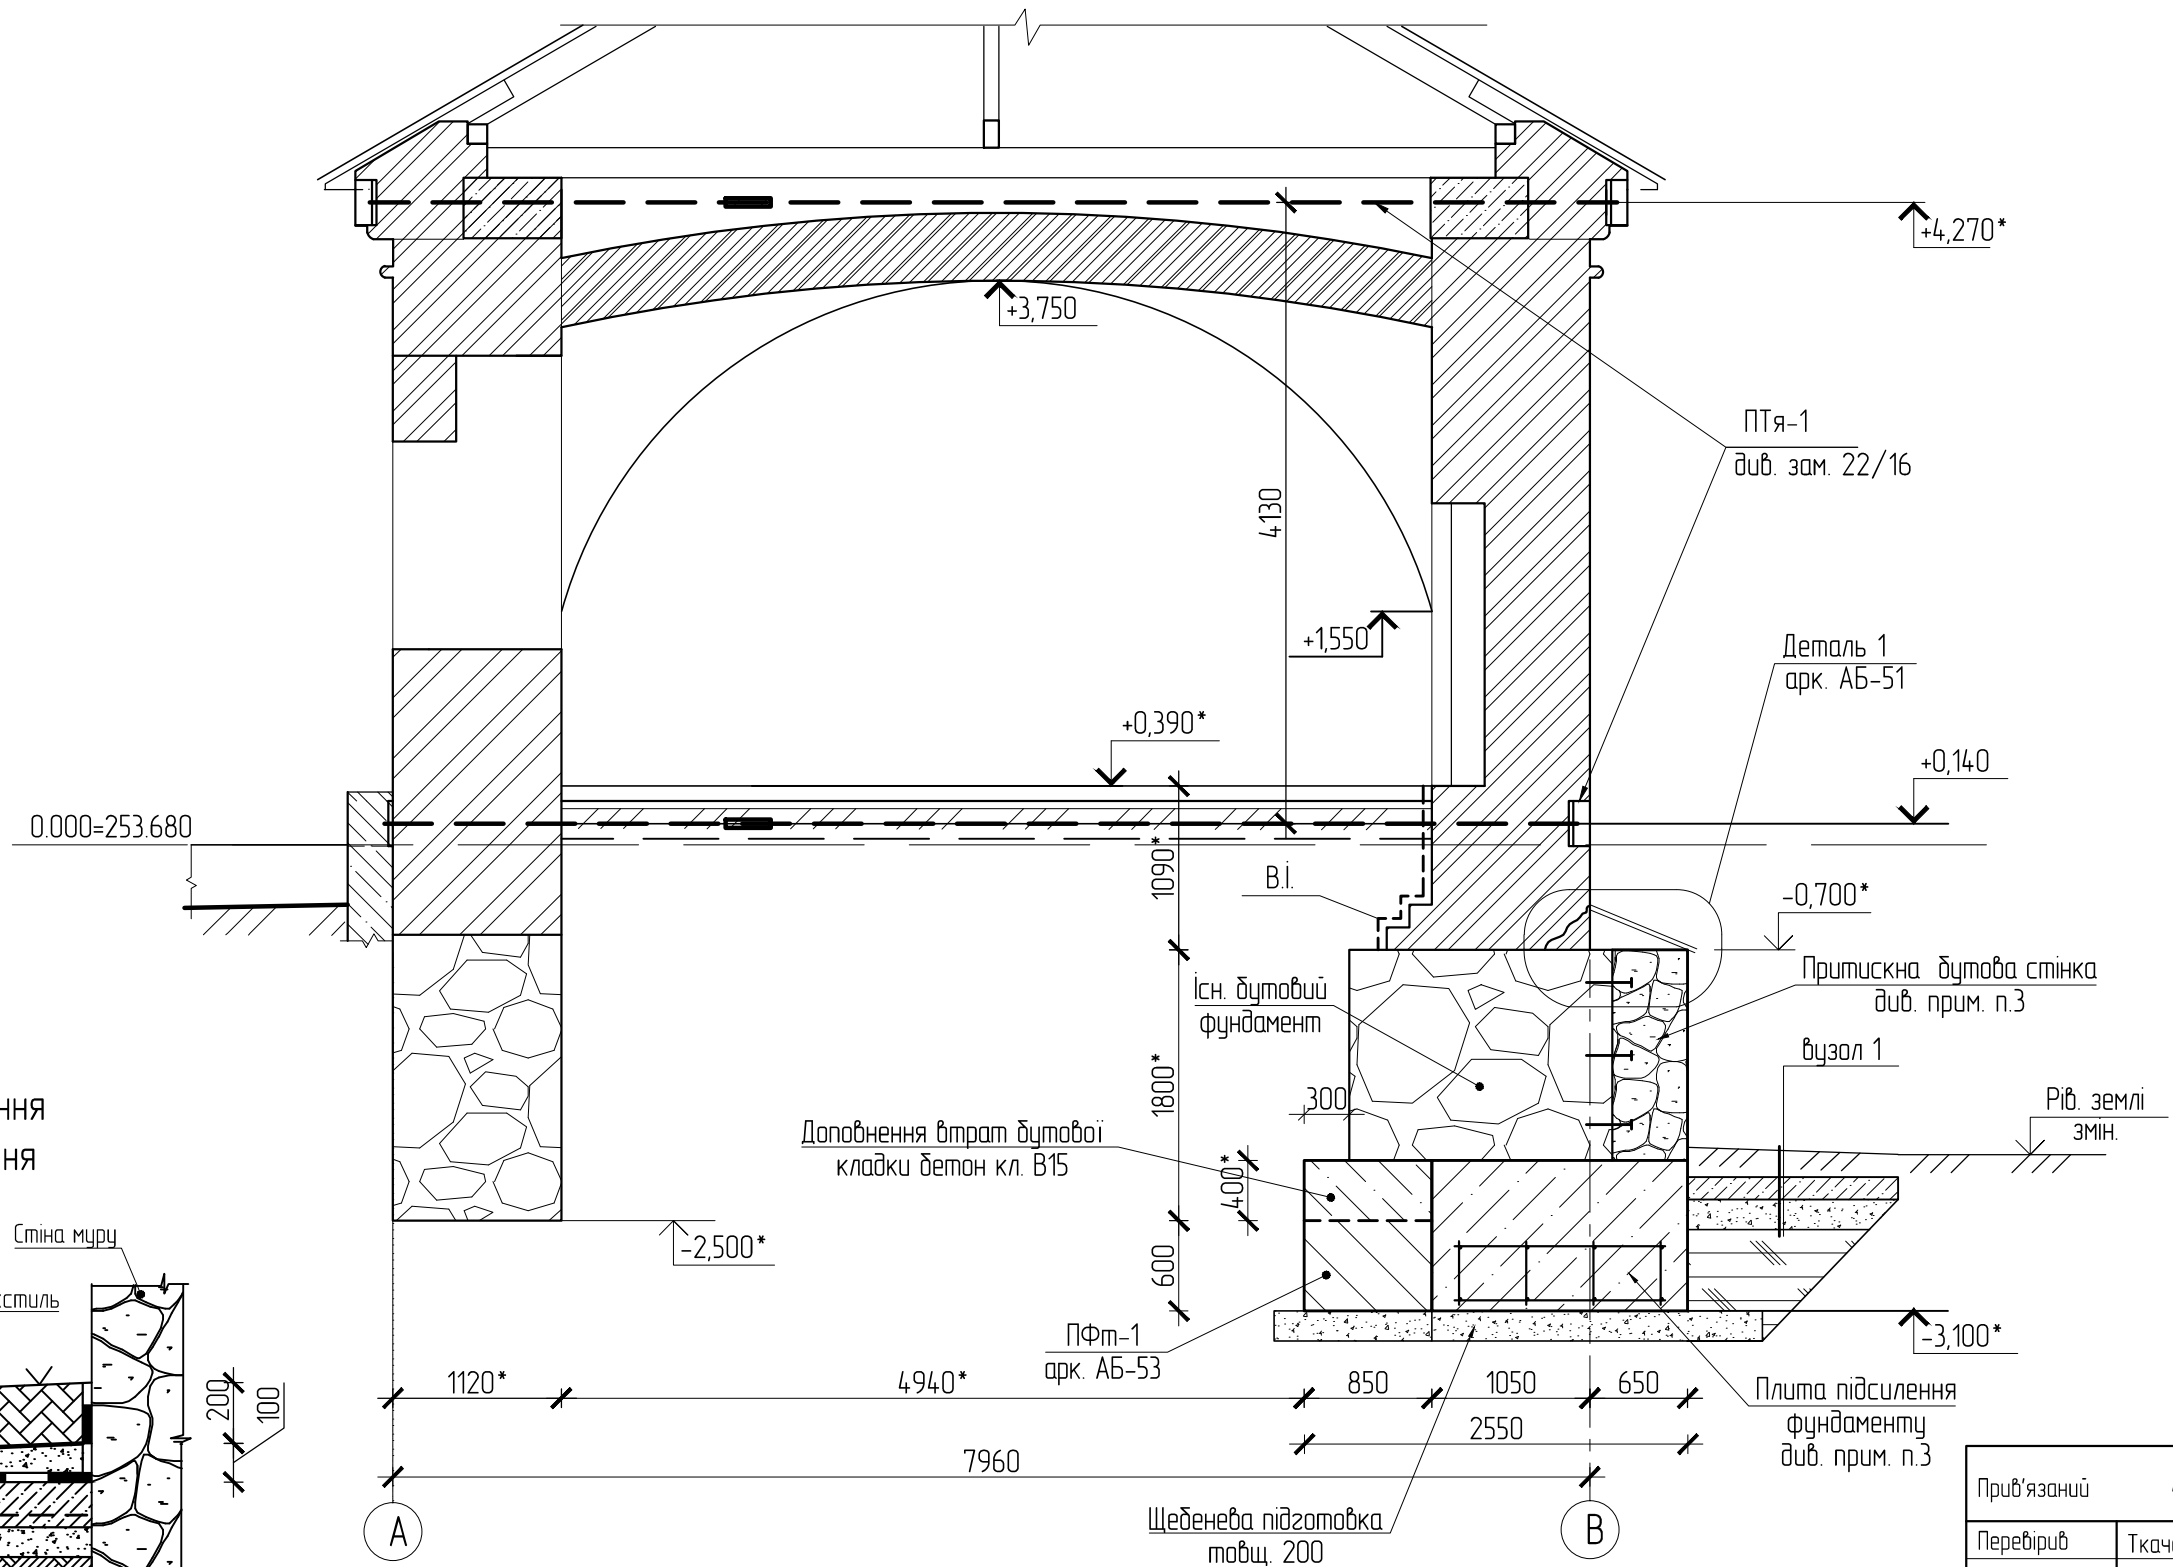

1

Деталь влаштування "м'якого" вимощення

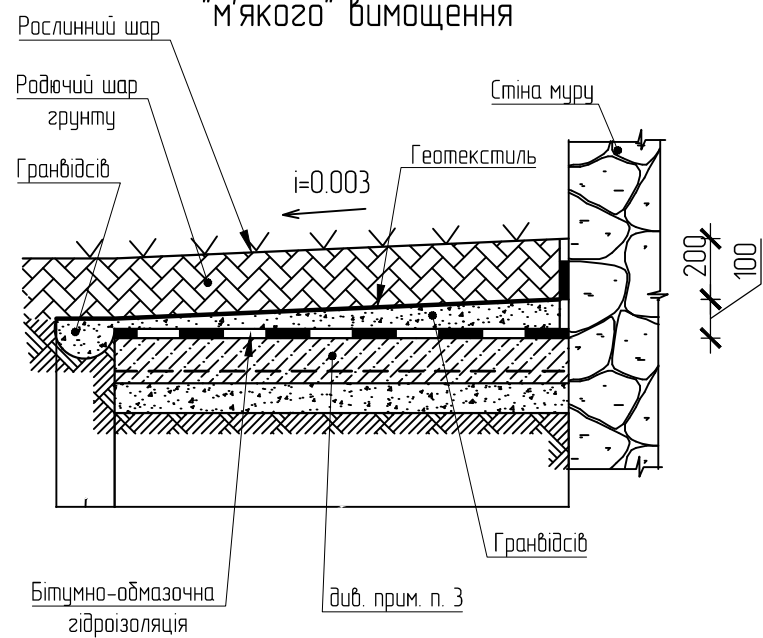

1. Данний аркуш див. разом з арк. АБ-10, АБ-50.
2. Специфікацію див. арк. АБ-13.
3. Виконані роботи згідно наданих актів на приховані роботи
4. Вказівки по виконанню робіт див. арк. АБ-10

Прив'язаний	461 / п / 17 - АБ		
Перевірив	Ткачов		12.17
Виконав	Францева		
Інв. №			

22/16-АБ

Реставрація пам'ятки архітектури національного значення "Башта та мури" (охоронний номер 55/3) по вул. Мури, 1 (колишня П.Осипенко) в м. Вінниці. Протиаварійні та невідкладні консерваційні роботи

Змін.	Кільк.	Аркуш	№ док.	Підпис	Дата	Стадія	Аркуш	Аркушів
Перевірив		Вишневецька			08.16	П	11	
Виконав		Юревич						
Н.контр.		Францева						

Розріз 1-1

Вінницький філіал "НДІпроектреконструкція"

Зам. інв. №
Підпис і дата
Інв. № ориг.