

ДНІПРОПЕТРОВСЬКА МІСЬКА РАДА
VI СКЛИКАННЯ
СЕСІЯ
РІШЕННЯ

11.03.2015

№ 61/62

46
Про надання гр. Малію В. В., ідентифікаційний номер 2840204033, дозволу на розроблення проекту землеустрою щодо відведення земельної ділянки по фактичному розміщенню нежитлових приміщень по вул. Каштановій, 15-Ж (Індустріальний район)

Розглянувши клопотання гр. Малія В. В. від 13.06.2014 вх. № 36/3112, графічні матеріали, на яких зазначено бажане місце розташування земельної ділянки, з метою забезпечення оформлення правовстановлюючих документів на земельну ділянку по фактичному розміщенню нежитлових приміщень, керуючись чинним земельним законодавством України та Законом України "Про місцеве самоврядування в Україні", міська рада

ВИРІШИЛА:

1. Надати гр. Малію Владиславу Вікторовичу, ідентифікаційний номер 2840204033, дозвіл на розроблення проекту землеустрою щодо відведення земельної ділянки по фактичному розміщенню нежитлових приміщень по вул. Каштановій, 15-Ж.

2. Зобов'язати гр. Малія В. В. замовити у суб'єктів господарювання, що є розробниками документації із землеустрою, згідно з вимогами, передбаченими чинним законодавством, розроблення проекту землеустрою щодо відведення земельної ділянки та після його погодження, відповідно до чинного законодавства, подати цей проект до міської ради для прийняття відповідного рішення.

3. Встановити, що площа та конфігурація земельної ділянки визначаються під час складання проекту землеустрою щодо її відведення.

4. Відзначити, що:


4.1. Проект землеустрою розробляється розробниками документації із землеустрою відповідно до вимог земельного, природоохоронного, містобудівного, санітарно-епідеміологічного, пам'яткоохоронного законодавства. У разі погодження проектів землеустрою, що розробляються з метою вилучення, надання, зміни цільового призначення земель лісогосподарського призначення, водного фонду, земельних ділянок для цілей, пов'язаних із розробкою корисних копалин, також до вимог лісового, водного та гірничо-промислового законодавства.

4.2. Строк дії цього рішення становить два роки з моменту його прийняття.


5. Доручити відповідним установам протягом шести місяців з моменту прийняття цього рішення організувати виконання робіт з внесення необхідної інформації до земельно-кадастрової та містобудівної документації в установленому чинним законодавством порядку.

6. Контроль за виконанням цього рішення покласти на постійну комісію міської ради з питань архітектури, містобудування та земельних відносин (Стародуб Н. В.) і першого заступника міського голови Крупського А. Ф.

В. о. міського голови

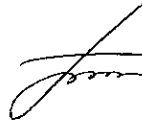

Г. І. Булавка

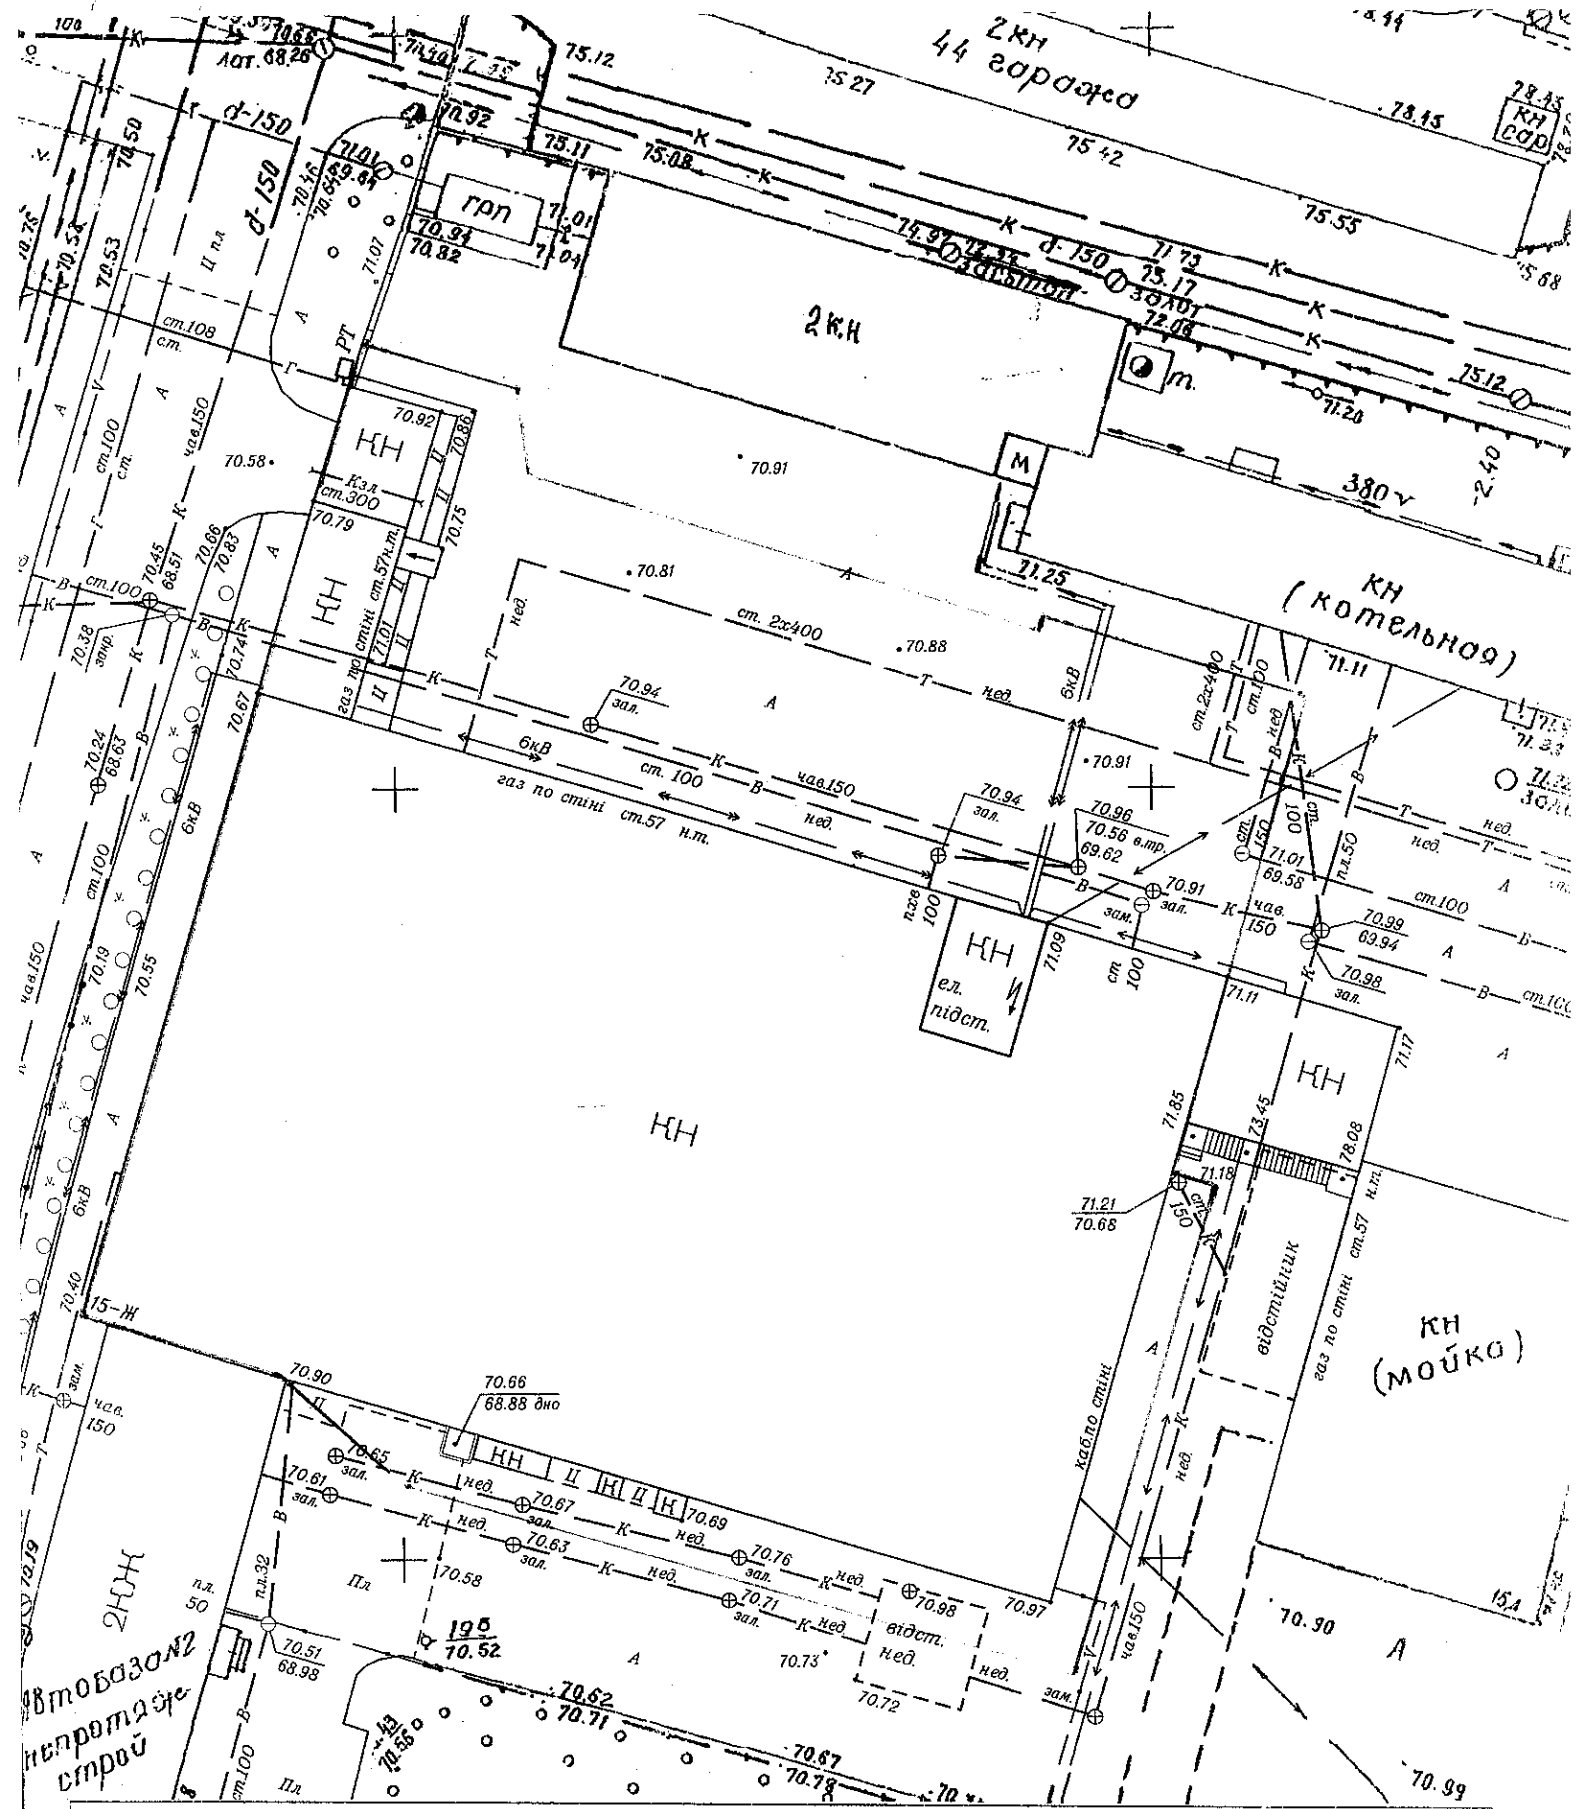

ГРАФІЧНІ МАТЕРІАЛИ (М1: 500)

щодо надання дозволу на розробку проекту землеустрою щодо відведення земельної ділянки по фактичному розміщенню об'єкта:

Суб'єкт: гр. Малий Владислав Вікторович

Об'єкт: Фактичне розміщення приміщень поголовного виробничого корпусу;

Орієнтовна площа: 0,7000

Адреса: вул. Каштанова, 15-Ж. І.к. 33807836

Назва землевпорядної організації: ТОВ "Земстройінвест"

Керівник

Лаврик Т.А.

