



ДНІПРОПЕТРОВСЬКА МІСЬКА РАДА
VI СКЛИКАННЯ
СЕСІЯ
РІШЕННЯ

11.03.2015

№ 50/62

Про надання гр. Савицькій С. В., ідентифікаційний номер 3121705167, дозволу на розроблення проекту землеустрою щодо відведення земельної ділянки № 23 в Садівничому товаристві "Тополь" (Амур-Нижньодніпровський район) для садівництва

Розглянувши клопотання гр. Савицької С. В. від 02.02.2015 вх. № 36/352, з метою забезпечення оформлення правовстановлюючих документів на земельну ділянку для садівництва, керуючись чинним земельним законодавством України та Законом України "Про місцеве самоврядування в Україні", міська рада

В И Р І Ш И Л А :

1. Надати гр. Савицькій Світлані Володимирівні, ідентифікаційний номер 3121705167, дозвіл на розроблення проекту землеустрою щодо відведення земельної ділянки № 23, орієнтовною площею 0,0700 га, в Садівничому товаристві "Тополь" для садівництва.

2. Зобов'язати гр. Савицьку С. В. замовити у суб'єктів господарювання, що є розробниками документації із землеустрою, згідно з вимогами, передбаченими чинним законодавством, розроблення проекту землеустрою щодо відведення земельної ділянки та після його погодження, відповідно до чинного законодавства, подати цей проект до міської ради для прийняття відповідного рішення.

3. Встановити, що:

3.1. Це рішення втрачає чинність у разі, якщо при розробленні проекту землеустрою щодо відведення земельної ділянки виникне невідповідність між об'єктом нерухомого майна, розташованим на земельній ділянці, та зареєстрованим у Державному реєстрі прав правом власності на нього.

3.2. Площа та конфігурація земельної ділянки визначаються під час складання проекту землеустрою щодо її відведення.


3.3. Проект землеустрою розробляється розробниками документації із землеустрою відповідно до вимог земельного, природоохоронного, містобудівного, санітарно-епідеміологічного, пам'яткоохоронного законодавства. У разі погодження проектів землеустрою, що розробляються з метою вилучення, надання, зміни цільового призначення земель лісгосподарського призначення, водного фонду, земельних ділянок для цілей, пов'язаних із розробкою корисних копалин, також до вимог лісового, водного та гірничо-промислового законодавства.

3.4. Строк дії цього рішення становить два роки з моменту його прийняття.


4. Доручити відповідним установам організувати виконання робіт з внесення необхідної інформації до земельно-кадастрової та містобудівної документації у встановленому чинним законодавством порядку.

5. Контроль за виконанням цього рішення покласти на постійну комісію міської ради з питань архітектури, містобудування та земельних відносин (Стародуб Н. В.) і першого заступника міського голови Крупського А. Ф.

В. о. міського голови

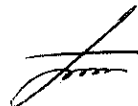

Г.І. Булавка

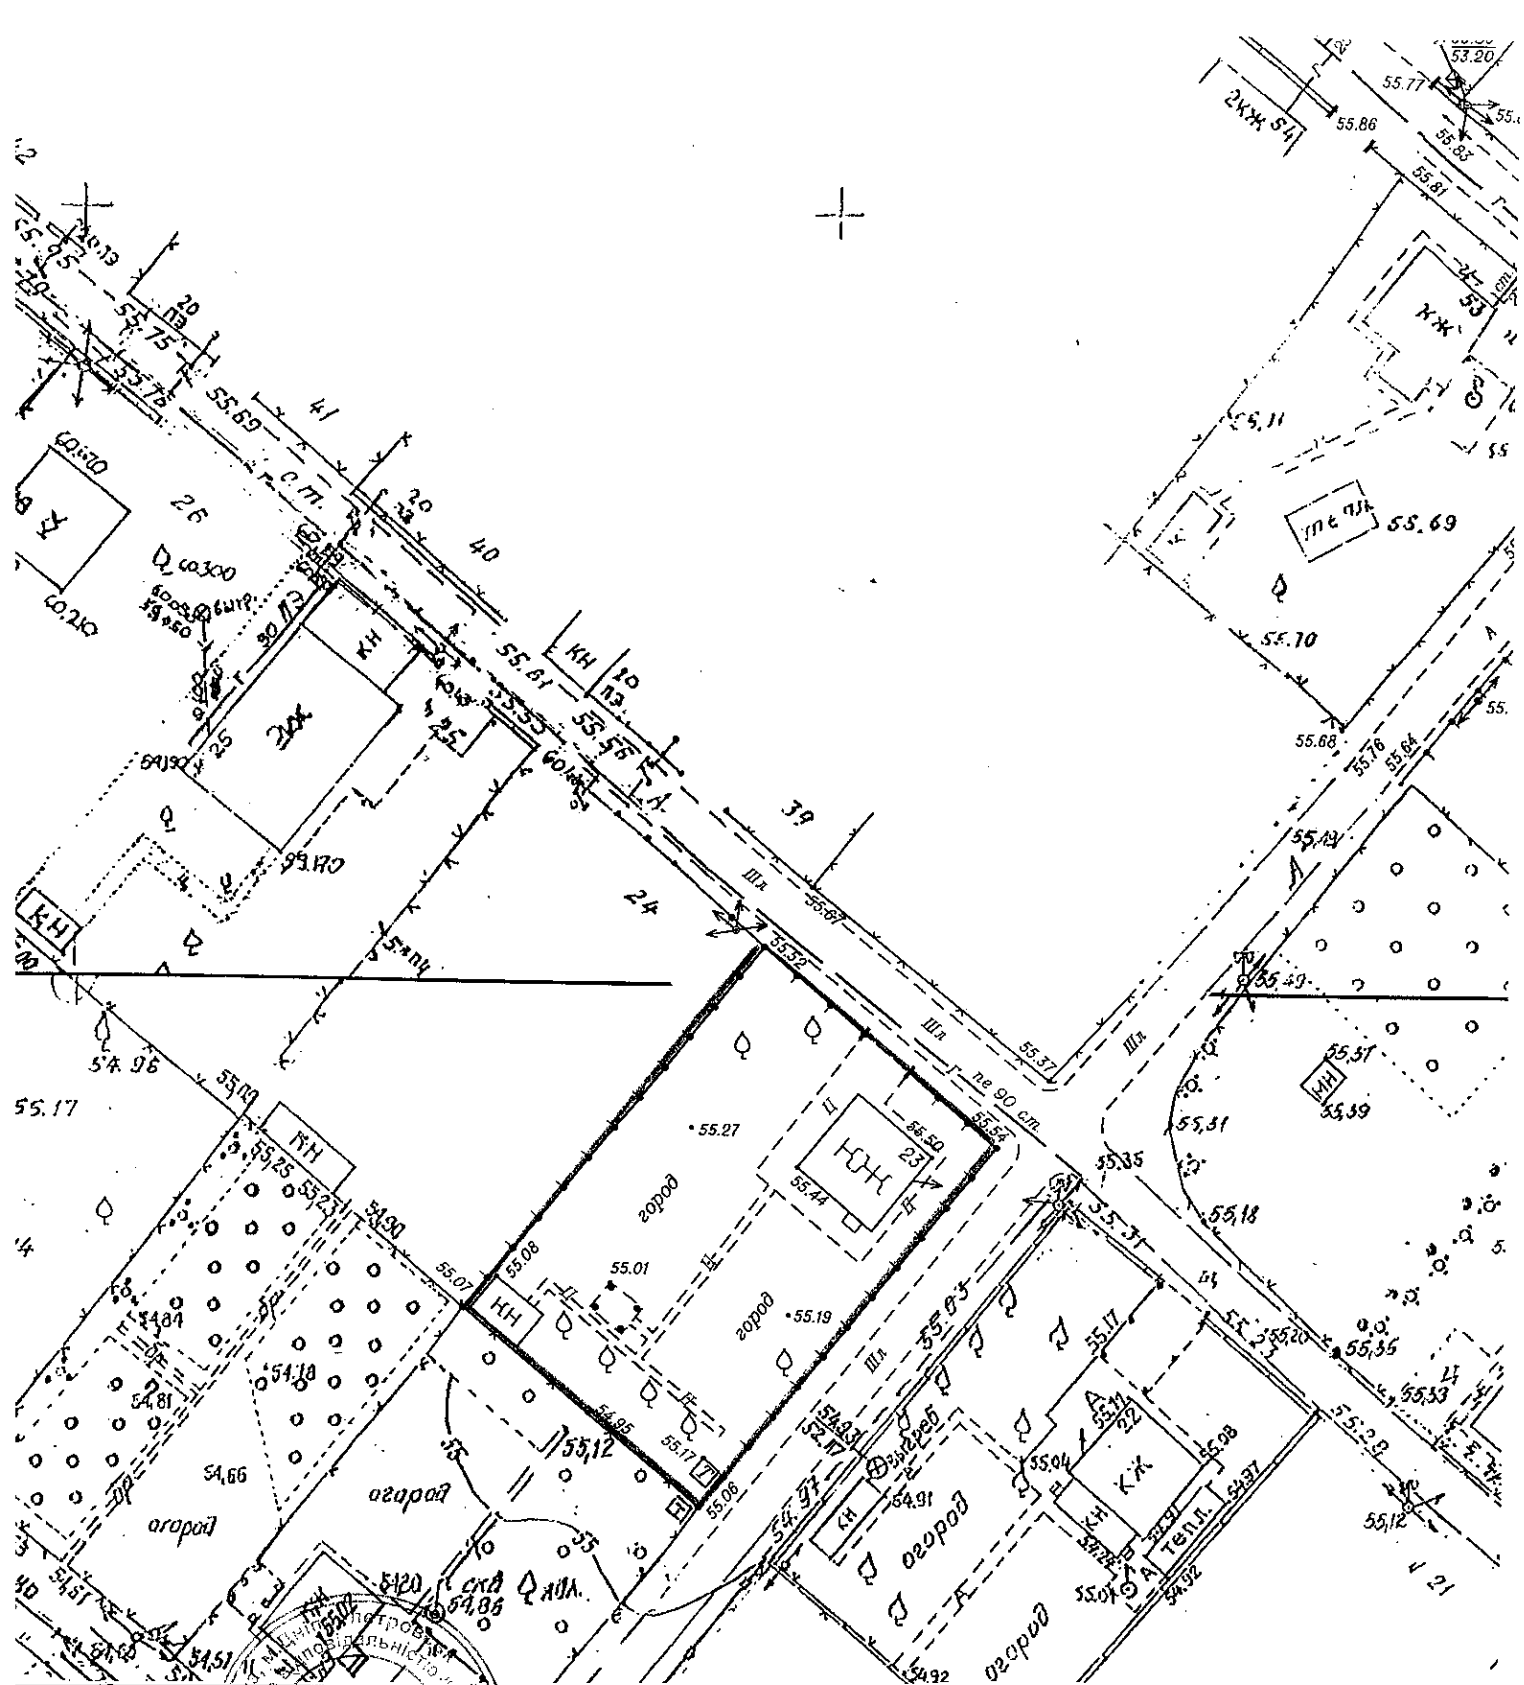

Гр. Савицька Світлана Володимирівна

Земельна ділянка орієнтовною площею 0,0700 га
для садівництва

садівниче товариство «Тополь», земельна ділянка № 23

Надання дозволу на розроблення проекту
землеустрою щодо відведення земельної ділянки

стадія	лист	листів
П	1	1

Графічний матеріал М 1:500 з бажаним місцем
розташування об'єкта до рішення міської ради
від _____ № _____

ТОВ "Бізнес-Експерт"
2015

ЗМ.	К.УЧ	ЛІСТ	ЛІСТІВ	ДАТА
Директор	Конторчик А.Я.			
Перевірив	Саніна Е.В.			
Склав	Конторчик С.А.			