



**РІВНЕНСЬКА МІСЬКА РАДА
ВИКОНАВЧИЙ КОМІТЕТ
УПРАВЛІННЯ МІСТОБУДУВАННЯ ТА АРХІТЕКТУРИ**

вул. Лермонтова, 6, м. Рівне, 33028, тел./факс (0362) 62-04-11, e-mail: umiarx@gmail.com

www.arhrv.gov.ua

18.01.2019 № 01-13/4
13-18

Гр. Онищук О. В.
@dostup.pravda.com.ua

Шановна Оксано Вікторівно!

Управління містобудування та архітектури виконавчого комітету Рівненської міської ради (далі – Управління) висловлює Вам свою повагу та розглянувши електронний інформаційний запит від 14.01.2019 року повідомляє наступне.

Генеральний план міста Рівного, на підставі якого головний архітектор міста Пасічник М. П. погоджував схему виїзду з вул. Красильникова до вул. Басівкутської в Управлінні відсутній. Надаємо копію схеми погодження Пасічником М. П. будівництва виїзду з вул. Красильникова до вул. Басівкутської (1 арк.).

Додатково повідомляємо, що виїзд з вул. Боженова на вул. Басівкутську передбачений скорегованим генеральним планом міста Рівного, затвердженим рішенням Рівненської міської ради від 11.04.2008 №1411.

У зв'язку із складними інженерними умовами будівництва проїзду з вул. Боженова на вул. Басівкутську (передбаченого діючим генеральним планом) Управлінням надані пропозиції по внесенню змін до генерального плану м. Рівне у 2016 році щодо відновлення будівництва виїзду з вул. Красильникова до вул. Басівкутської, погодженого головним архітектором міста від 13.06.2002 з врахуванням заміни земельних ділянок, які вилучалися для будівництва вулиці.

Також інформуємо, що проект реконструкції вул. Красильникова не розроблявся.

З повагою
заступник начальника управління


В. Вівсянник

Андрій Юрков
Руслана Зінкова
(0362) 62-04-11

Погодження яке наслідиться
в сфері міської архітектури.

МЕЛЬНА ДІЛЯНКА, НАДАНА
ТИМ ЧАСОВЕ КОРИСТУВАН-
НЯ НА 5 РОКІВ ДЛЯ ВИКО-
РИСТАННЯ ПІД ГОРОД 285
БОВСЬКІЙ Г.Н. РІШ. М.Р. №240
Д. 13-11-97р. ПЛОЩЕЮ 157М²
ПРОПОНУЄТЬСЯ ДО ВИЛУЧЕН-
НЯ ДЛЯ ПОТРЕБ МІСТА.

ЗЕМЕЛЬНА ДІЛЯНКА, ПЕРЕ-
ДАНА У ПРИВАТНУ ВЛАСНІС-
ТЬ Р. БОЙДОВСЬКІЙ Г.Н. ДЛЯ ВЕ-
ДЕННЯ ОСОБИСТОГО ПІД-
КОРМОВОГО ГОСПОДАРСТВА
ІШ. М.Р. №210 ВІД 27.03.97р.
ПЛОЩЕЮ 91М² І ПРОПОНУЄТЬ-
СЯ ДО ВИЛУЧЕННЯ ДЛЯ
ПОТРЕБ МІСТА.

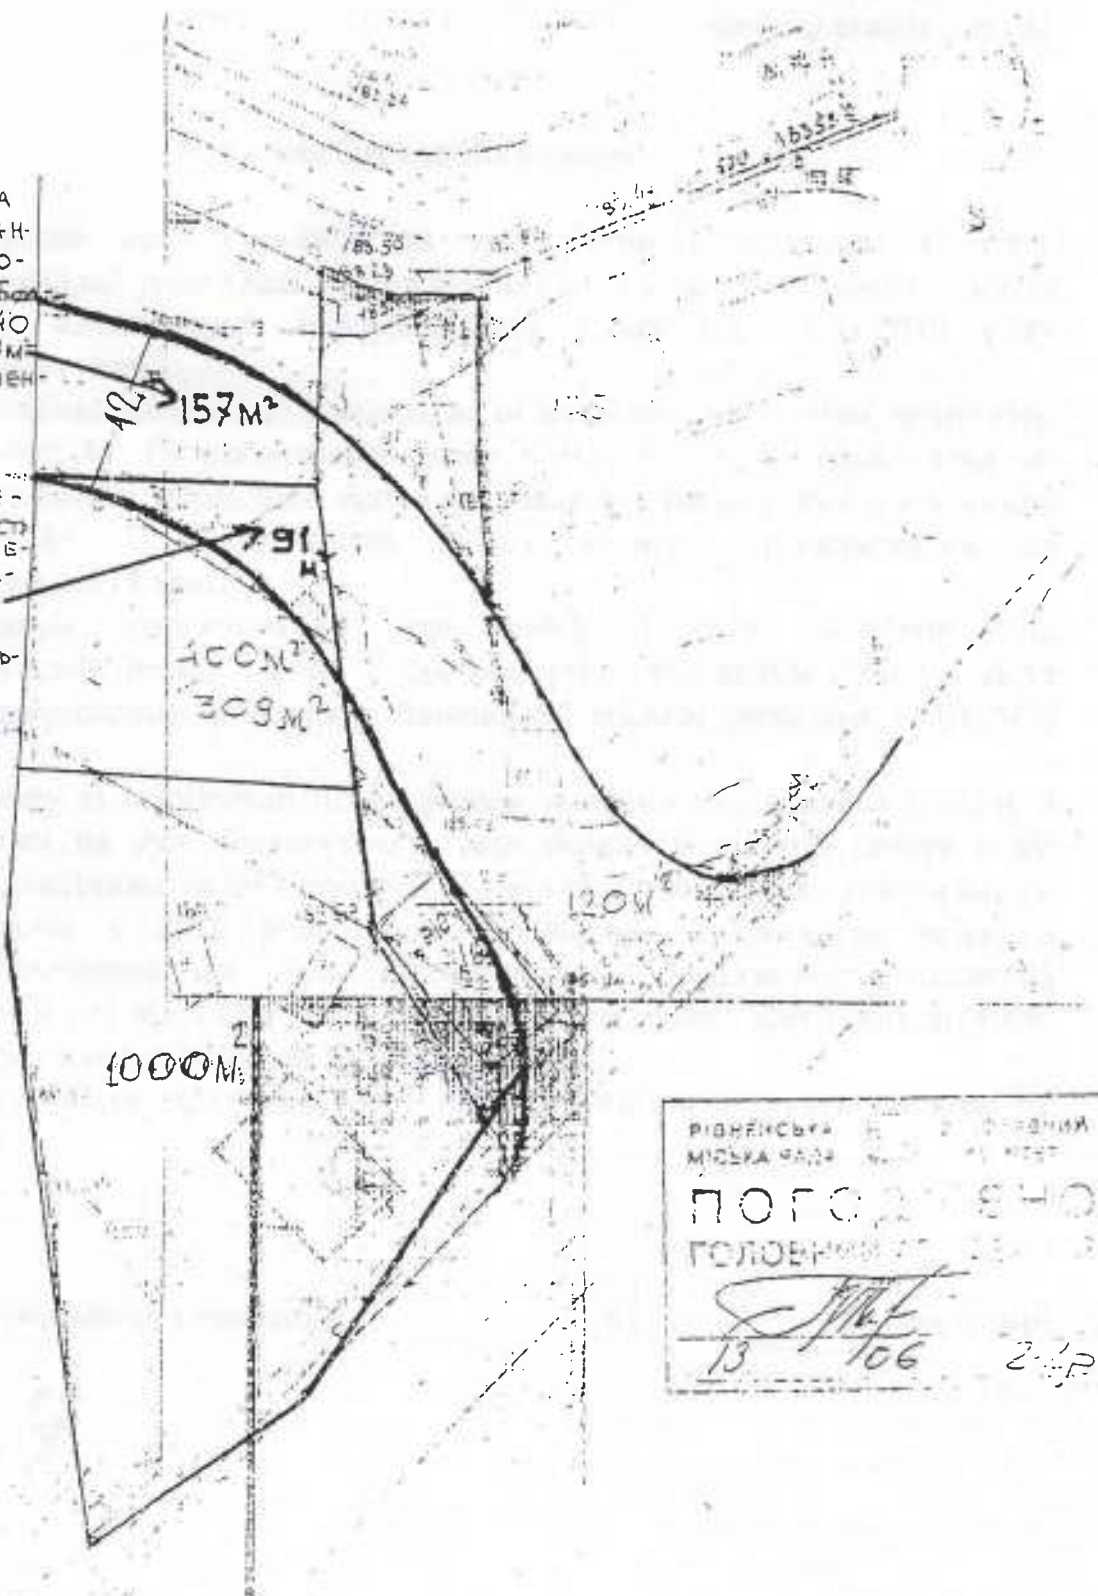

РІВНЕНСЬКА ОБЛАСТЬ
МІСЬКА РАДА
ПОГОДЖЕНО
ГОЛОВИ
13 106 24Р