


345-19
09.10

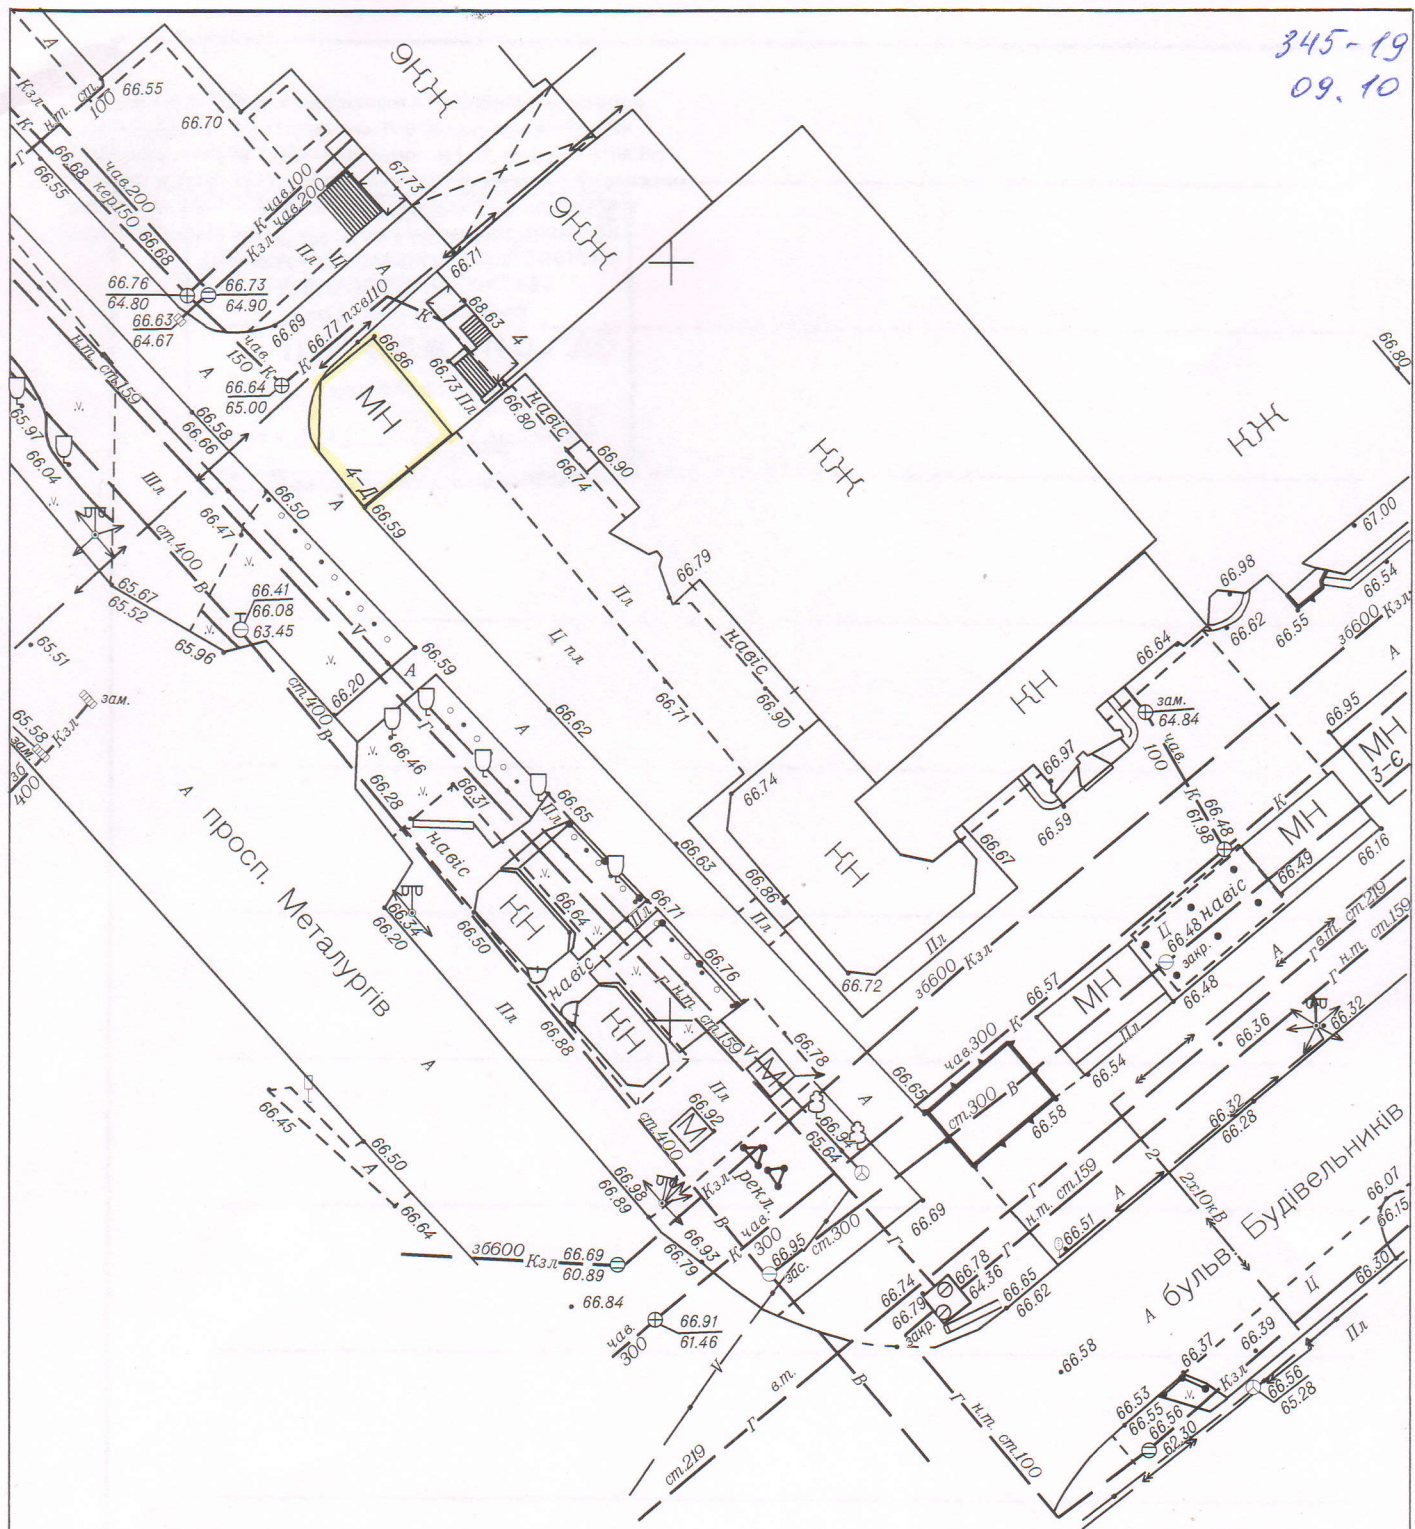

45+52,16
Система координат місцева
Система висот Балтійська
Горизонталі через 0,5 М

Тамбулатова Марина Михайлівна

м.Кам'янське, просп. Metallургів 4-Д

Вим.	Кіл.уч.	Лист	№док.	Підп.	Дата			
						Топографічна зйомка	Стадія	Лист
							П	1
							Листів	1
Н.контр.						М 1:500	ТОВ "Геоленд 2000"	
Інженер	Піцик О.В.						Сертифікат 013831 від 12.10.2017 р.	

Зйомка з Кам'янським відділенням АТ «Дніпропетровськгаз» (далі – Оператор ГРМ) погоджена. Робочі креслення погодити додатково. Постійне виконання вимог п.1.12, гл.1, р. V «ПБСГ»; гл.4, р.III «Кодекса ГРМ». У разі проведення земляних, будівельних, монтажних робіт запросити представника Оператора ГРМ та отримати письмовий дозвіл на виконання земляних робіт.

Україна
**«ОПЕРАТОР ГАЗОРОЗПОДІЛЬНОЇ СИСТЕМИ
 «ДНІПРОПЕТРОВСЬКГАЗ»**
 Кам'янське відділення
ПОГОДЖЕНО №306
 код 03340920
 Дата « 21 » 04 2019 р.
 Підпис

КВЛ КМР "МІСЬКВОДОКАНАЛ"

№ 931

Підпис

						Тамбулатова Марина Михайлівна
						м. Кам'янське, проспект Металургів, 4 Д
Вим.	Кіл.уч.	Лист	№ док.	Підп.	Дата	
						Лист погодження
Н.контр.						ТОВ "Геопленд 2000"
Інженер						Сертифікат 013831 від 12.10.2017 р.

СЕРТИФІКОВАНИЙ
 ІНЖЕНЕР-ГЕОДЕЗИСТ
 ПІЦІК
 ОЛЕКСИ ВАСИЛЬОВИЧ
 №3

ТОВ "ГЕОПЛЕНД 2000"
 №1

ВАТ "Укртелеком"

з лист № 522 узгоджє:

УЗГОДЖЕНО № 558

Центр телекомунікаційних послуг №3
Дніпропетровської філії
ВАТ «Укртелеком»

«30» 07 20 19

Підпис *[Signature]*

Робоче креслення узгоджєна додатково

КВП КМР "Міськводоканал"

Зроблено погодження

КВП КМР «МІСЬКВОДОКАНАЛ»
ВИРОБНИЧО-ТЕХНІЧНИЙ ВІДДІЛ

№ 491

«07» 07 20 19 р.

Підпис *[Signature]*

Будівництво в охоронній зоні каналізаційного трубопроводу заборонено
Роботи креслення погодити додатково

Тамбулатова Марина Михайлівна

м. Кам'янське, проспект Металургів, 4 Д

Вим.	Кіл.уч.	Лист	№ док.	Підр.	Дата
Н.контр.			№3		
Інженер			Піщик О.В.		



Лист погодження



КП КМР "Тепломережі"

УЗГОДЖЕНО
КП КМР «КАМ'ЯНСЬКА ТПК»
Головний інженер
« 05 » 08 20 19 р.

N 249

Дніпродзержинський район електричних мереж

*В бригаді по ремонту МП
составом, електрика балашки
Витас пт*

УЗГОДЖЕНО
Дніпродзержинський район
електричних мереж
вул.Басильєва, 43
« 1 » 08 20 19 р.
Підпис

							Тамбулатова Марина Михайлівна		
							м. Кам'янське, проспект Металургів, 4 Д		
Вим.	Кіл.уч.	Лист	№ док	Піп	Дата		Стадія	Лист	Листів
							П	1	1
Н.контр.							ТОВ "Геоланд 2000"		
Інженер							Сертифікат 013831 від 12.10.2017 р.		

