



ОДЕСЬКА МІСЬКА РАДА
ДЕПАРТАМЕНТ АРХІТЕКТУРИ ТА МІСТОБУДУВАННЯ

Україна, 65082 м. Одеса, вул. Гоголя, 10

☎ 723-07-35; 723-03-38;

✉ e-mail: uag3@omr.gov.ua

20.07.2020 № 01-13/223/3114

на № 317У-2133

пані Катерині

За дорученням заступника міського голови департаментом архітектури та містобудування Одеської міської ради (далі - департамент) розглянуто Ваш інформаційний запит, що був надісланий через сайт «Доступ до Правди» 14.07.2020 р. (вх. № ЗПІ-2133 від 15.07.2020 р.) щодо надання копії викопіювання з топографо-геодезичного плану М 1:2000 який подавався для видачі містобудівних умов та обмежень № 253 від 04.12.2017 р.


Надаємо копію викопіювання з топографо-геодезичного плану М 1:2000 який подавався для видачі містобудівних умов та обмежень № 01-06/218 (арх. № 253) від 04.12.2017 р.

Додаток на 1-м арк. (формат А-3).

З повагою,

в. о. директора департаменту
архітектури та містобудування
Одеської міської ради -
головний архітектор міста

М.О. Шайденко

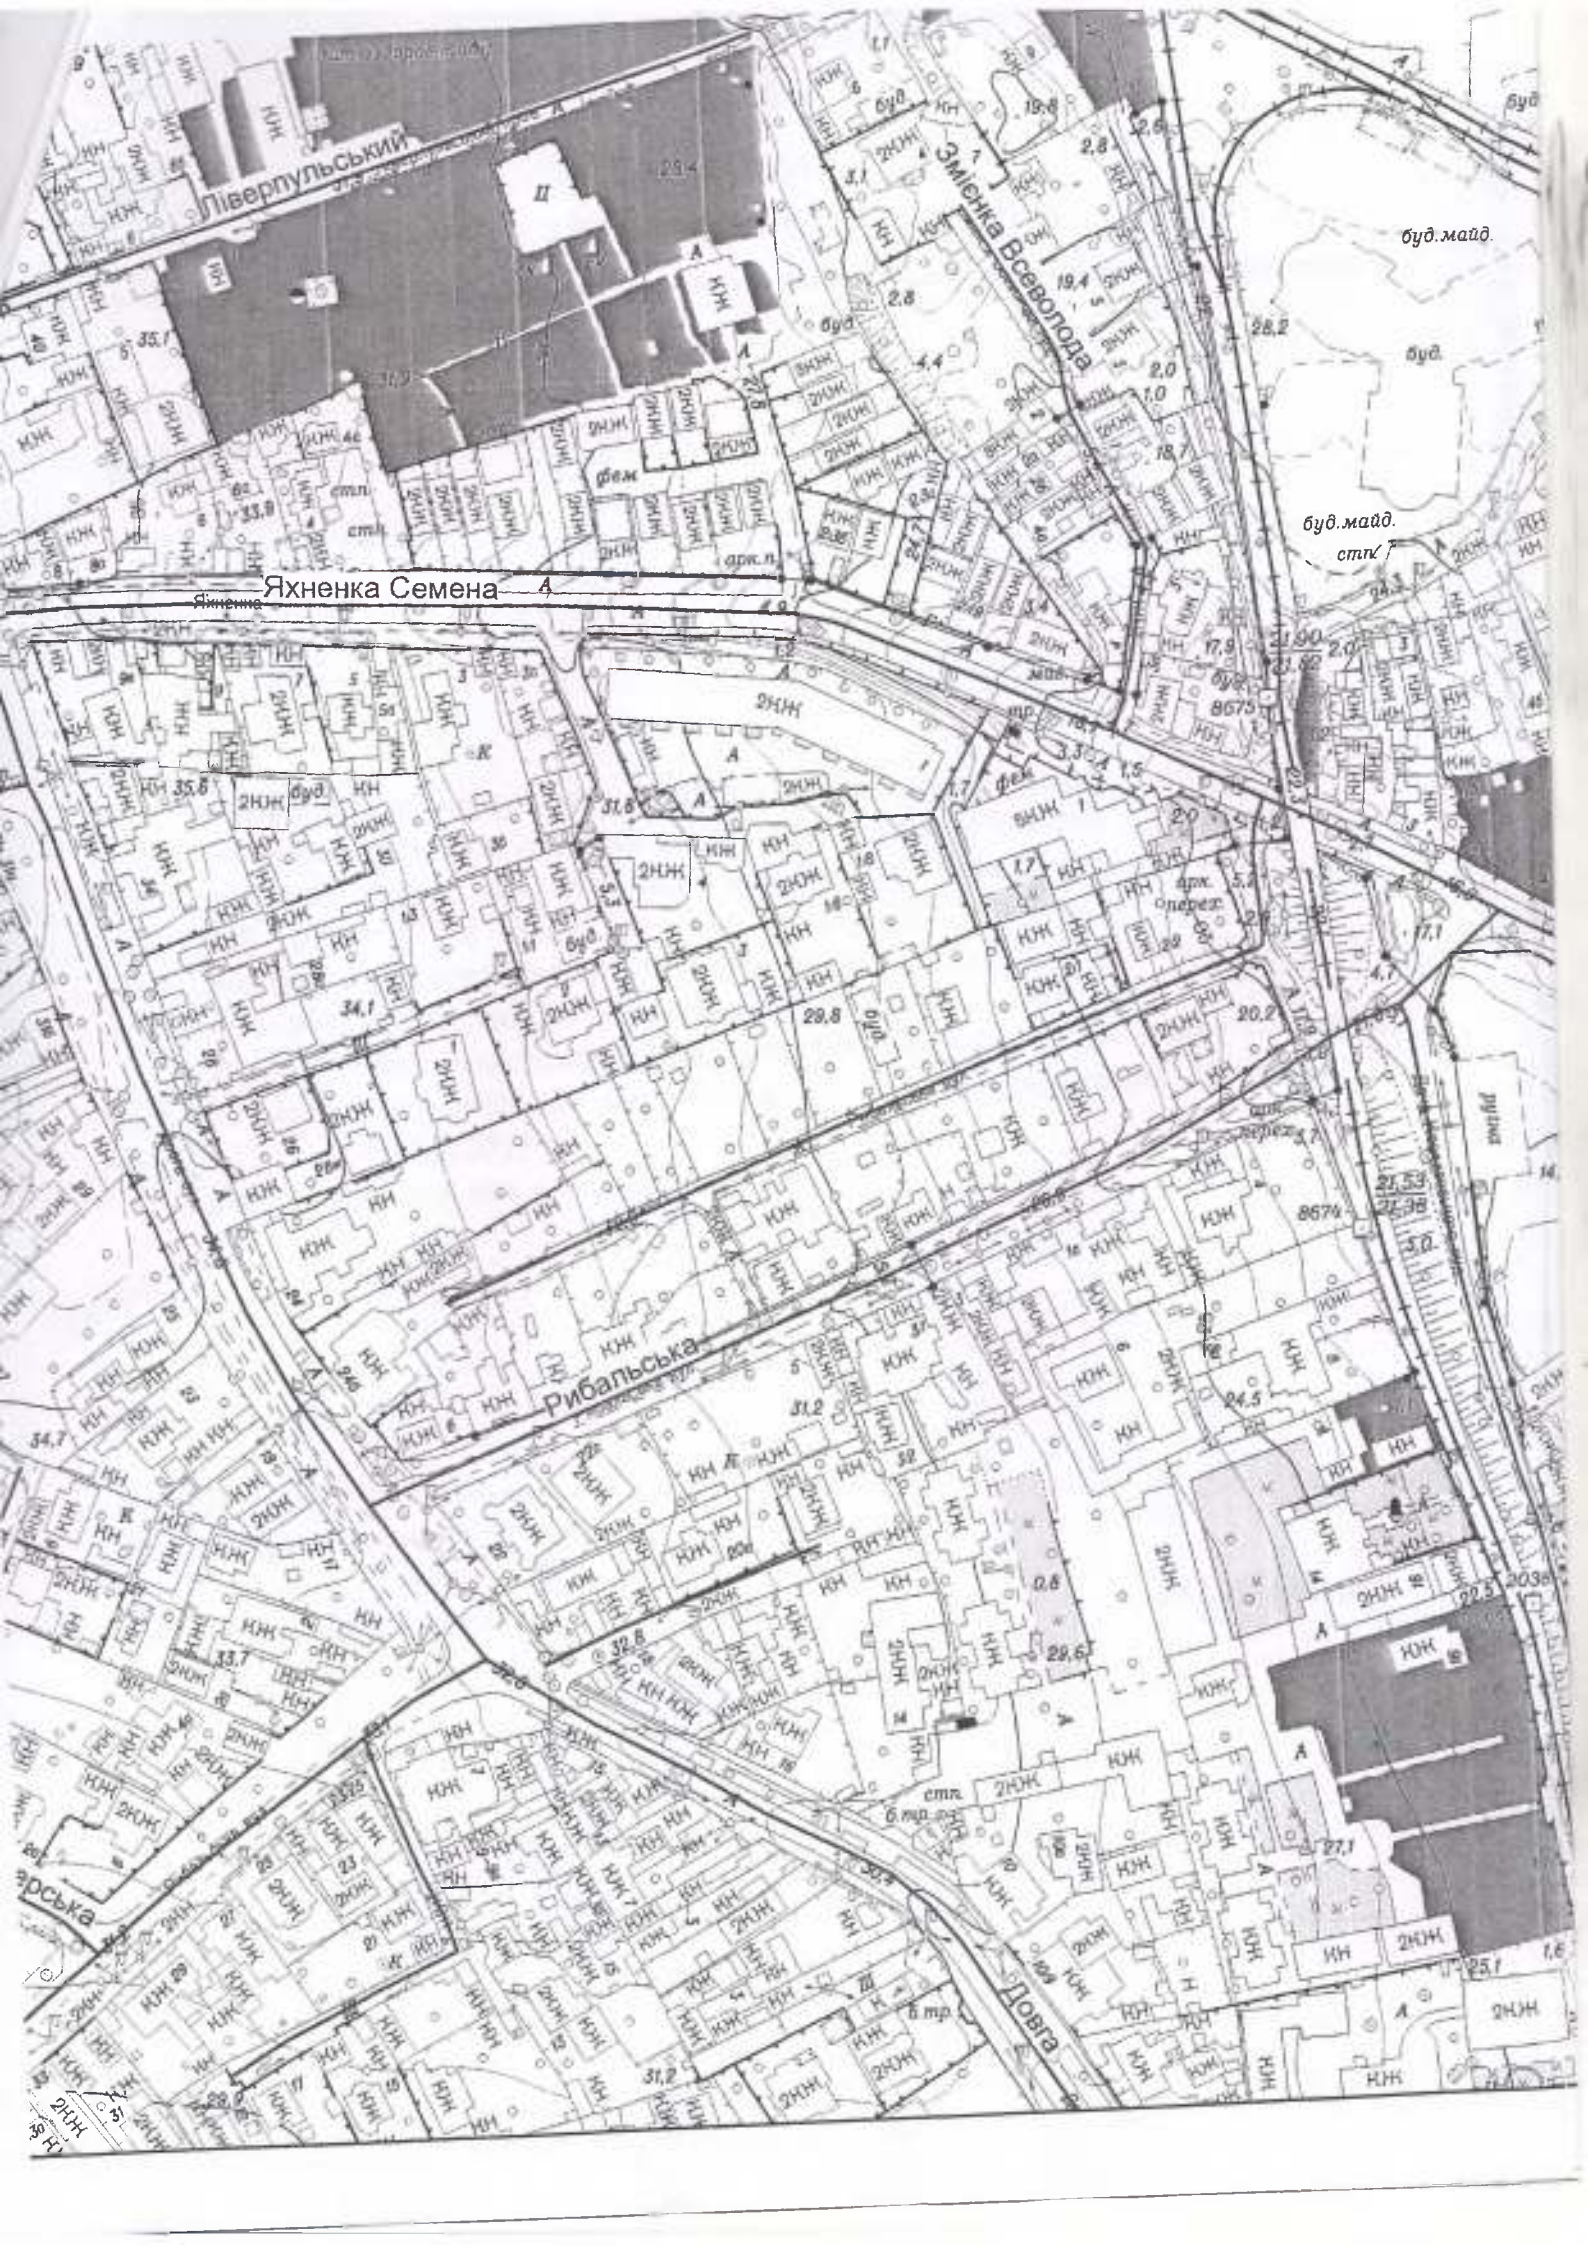

Лівергульський

Змієнка Всеволода

Яхненка Семена

Рибальська

Довга

Арська

буд. майд

буд. майд.
стк

21.4

