



**ДНІПРОВСЬКА МІСЬКА РАДА
ДЕПАРТАМЕНТ ТРАНСПОРТУ
ТА ТРАНСПОРТНОЇ ІНФРАСТРУКТУРИ**

просп. Дмитра Яворницького, 75, м. Дніпро, 49000,
тел. 745 75 50, факс 744 21 92, e-mail: admintrans@dmr.dp.ua, admintrans@dniprorada.gov.ua

21.08.2020 № 4/4-548

На № 37/1905 від 27.07.2020

Тарновський А.,
foi+request-73014-
f9eeff30@dostup.pravda.com.ua

Про розгляд запиту

На ваш запит вх. № 37/1905 від 27.07.2020, який був розглянутий департаментом транспорту та транспортної інфраструктури Дніпровської міської ради.

По пунктам 1, 2, 2.1, 2.2 надаємо запитувану інформацію (додається).

Стосовно питання щодо запиту департаменту транспорту та транспортної інфраструктури Дніпровської міської ради до комунального підприємства «Бюро обліку майнових прав та діяльності з нерухомістю» та відповіді від комунального підприємства «Бюро обліку майнових прав та діяльності з нерухомістю» повідомляємо таке.

Згідно з рішенням Дніпровської міської ради від 21.12.2016 № 38/17 «Про затвердження Правил паркування транспортних засобів на території м. Дніпра», запит до комунального підприємства «Бюро обліку майнових прав та діяльності з нерухомістю» подається у разі наявності на земельній ділянці будівель та/або споруд.

Згідно з актом наданого Вам, будівлі та/або споруди на запитуваній Вами земельній ділянці відсутні.

Додаток: на 6 арк. в 1 прим.

В. о. директора департаменту

О. М. Лещенко

ТОВ "ПАРК СЕРВІС ГРУПІЕ"
49000, м. Дніпро, площа Героїв Майдану, 1
код ЄДРПОУ 40884777
ш/р 26001050288346 в ПАТ КБ Приватбанк, МФО 305299

Директору департаменту
транспортної та транспортної
інфраструктури
Дніпровської міської ради
Маковцеву І.І.

Директора ТОВ «ПАРК
СЕРВІС ГРУПІЕ»
Куриленко Петра Івановича

Заява

На підставі рішення міської ради від 21 грудня 2016 року №38/17 «Про затвердження Правил паркування транспортних засобів на території м. Дніпра» зі змінами та доповненнями прошу розглянути можливість організації спеціально обладнаного майданчика для паркування за адресою: **вул. Павла Нірінберга (вул. Баумана) буд.№10, Соборного району**, з режимом роботи – цілодобово, з кількістю робочих днів у місяць – щоденно на **35** машино-місце площею **402.5** кв.м.



Зобов'язуюсь утримувати та обладнати майданчик згідно діючого законодавства та в повному обсязі здійснювати оплату до місцевого бюджету.

Додатки:

- Схема М 1:500 (3 од.).

06 05 2019

ДАТА

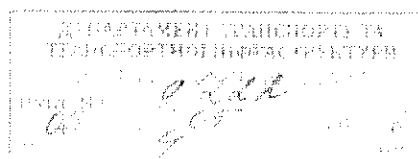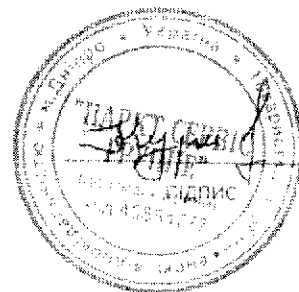

АКТ
обстеження можливого розташування
майданчика для паркування транспортних засобів

м. Дніпро

«10» травня 2019 р.

Місцезнаходження майданчика: м. Дніпро, вул. Павла Нірінберга (Баумана), буд. №10.
Можливий режим роботи: цілодобово, щоденно.

Згідно з рішенням міської ради від 21.12.2016р. № 38/17 «Про затвердження Правил паркування транспортних засобів на території міста Дніпра» зі змінами та доповненнями, наказу КП «Міськавтопарк» Дніпропетровської міської ради від 02.05.2019р. № 66 «Про створення постійної робочої групи для обстеження земельних ділянок, щодо розміщення майданчиків для паркування».

Постійною робочою групою в складі:

Голова постійної робочої групи:

Омельченко Д.А. – директор КП «Міськавтопарк» Дніпровської міської ради

Члени постійної робочої групи:

Осипов А.М. – старший інспектор з експлуатаційних, виробничо-технічних та організаційних питань КП «Міськавтопарк» Дніпровської міської ради.

Антонов О.О. – інспектор з експлуатаційних, виробничо-технічних та організаційних питань КП «Міськавтопарк» Дніпровської міської ради.

Янчук К.О. – інспектор з експлуатаційних, виробничо-технічних та організаційних питань КП «Міськавтопарк» Дніпровської міської ради.

Доброгогорський Р.В. – інспектор з експлуатаційних, виробничо-технічних та організаційних питань КП «Міськавтопарк» Дніпровської міської ради.

Ручайський М.Л. – інспектор з експлуатаційних, виробничо-технічних та організаційних питань КП «Міськавтопарк» Дніпровської міської ради.

проведено обстеження майданчика.

Висновки:

1. Приналежність та стан земельної ділянки: майданчик не облаштований, асфальтне покриття.
2. Припустима загальна площа майданчика в кв.м : 402,5
3. Наявність на земельній ділянці об'єктів нерухомості: відсутні.
4. Зовнішні дані про наявність підземних та наземних комунікацій, водо- та газопроводів, теплових та електричних мереж, каналізації та водовідведення і т.п: відсутні.
5. Наявність близько розташованих майданчиків для паркування (автостоянок):

6. Інше:

7. Обґрунтований висновок про можливість розташування майданчику (позитивний або негативний): розташування майданчика для паркування можливо при узгодженні з відповідними підрозділами Національної поліції, розробці проекту ОДР, технічних умов та встановлення належності земельної ділянки.

Омельченко Д.А.
(П.І. та по батькові)


(підпис)

Осипов А.М.
(П.І. та по батькові)


(підпис)

Антонов О.О.
(П.І. та по батькові)


(підпис)

Янчук К.О.
(П.І. та по батькові)


(підпис)

Доброгорський Р.В.
(П.І. та по батькові)

(підпис)

Ручайський М.Л.
(П.І. та по батькові)

(підпис)

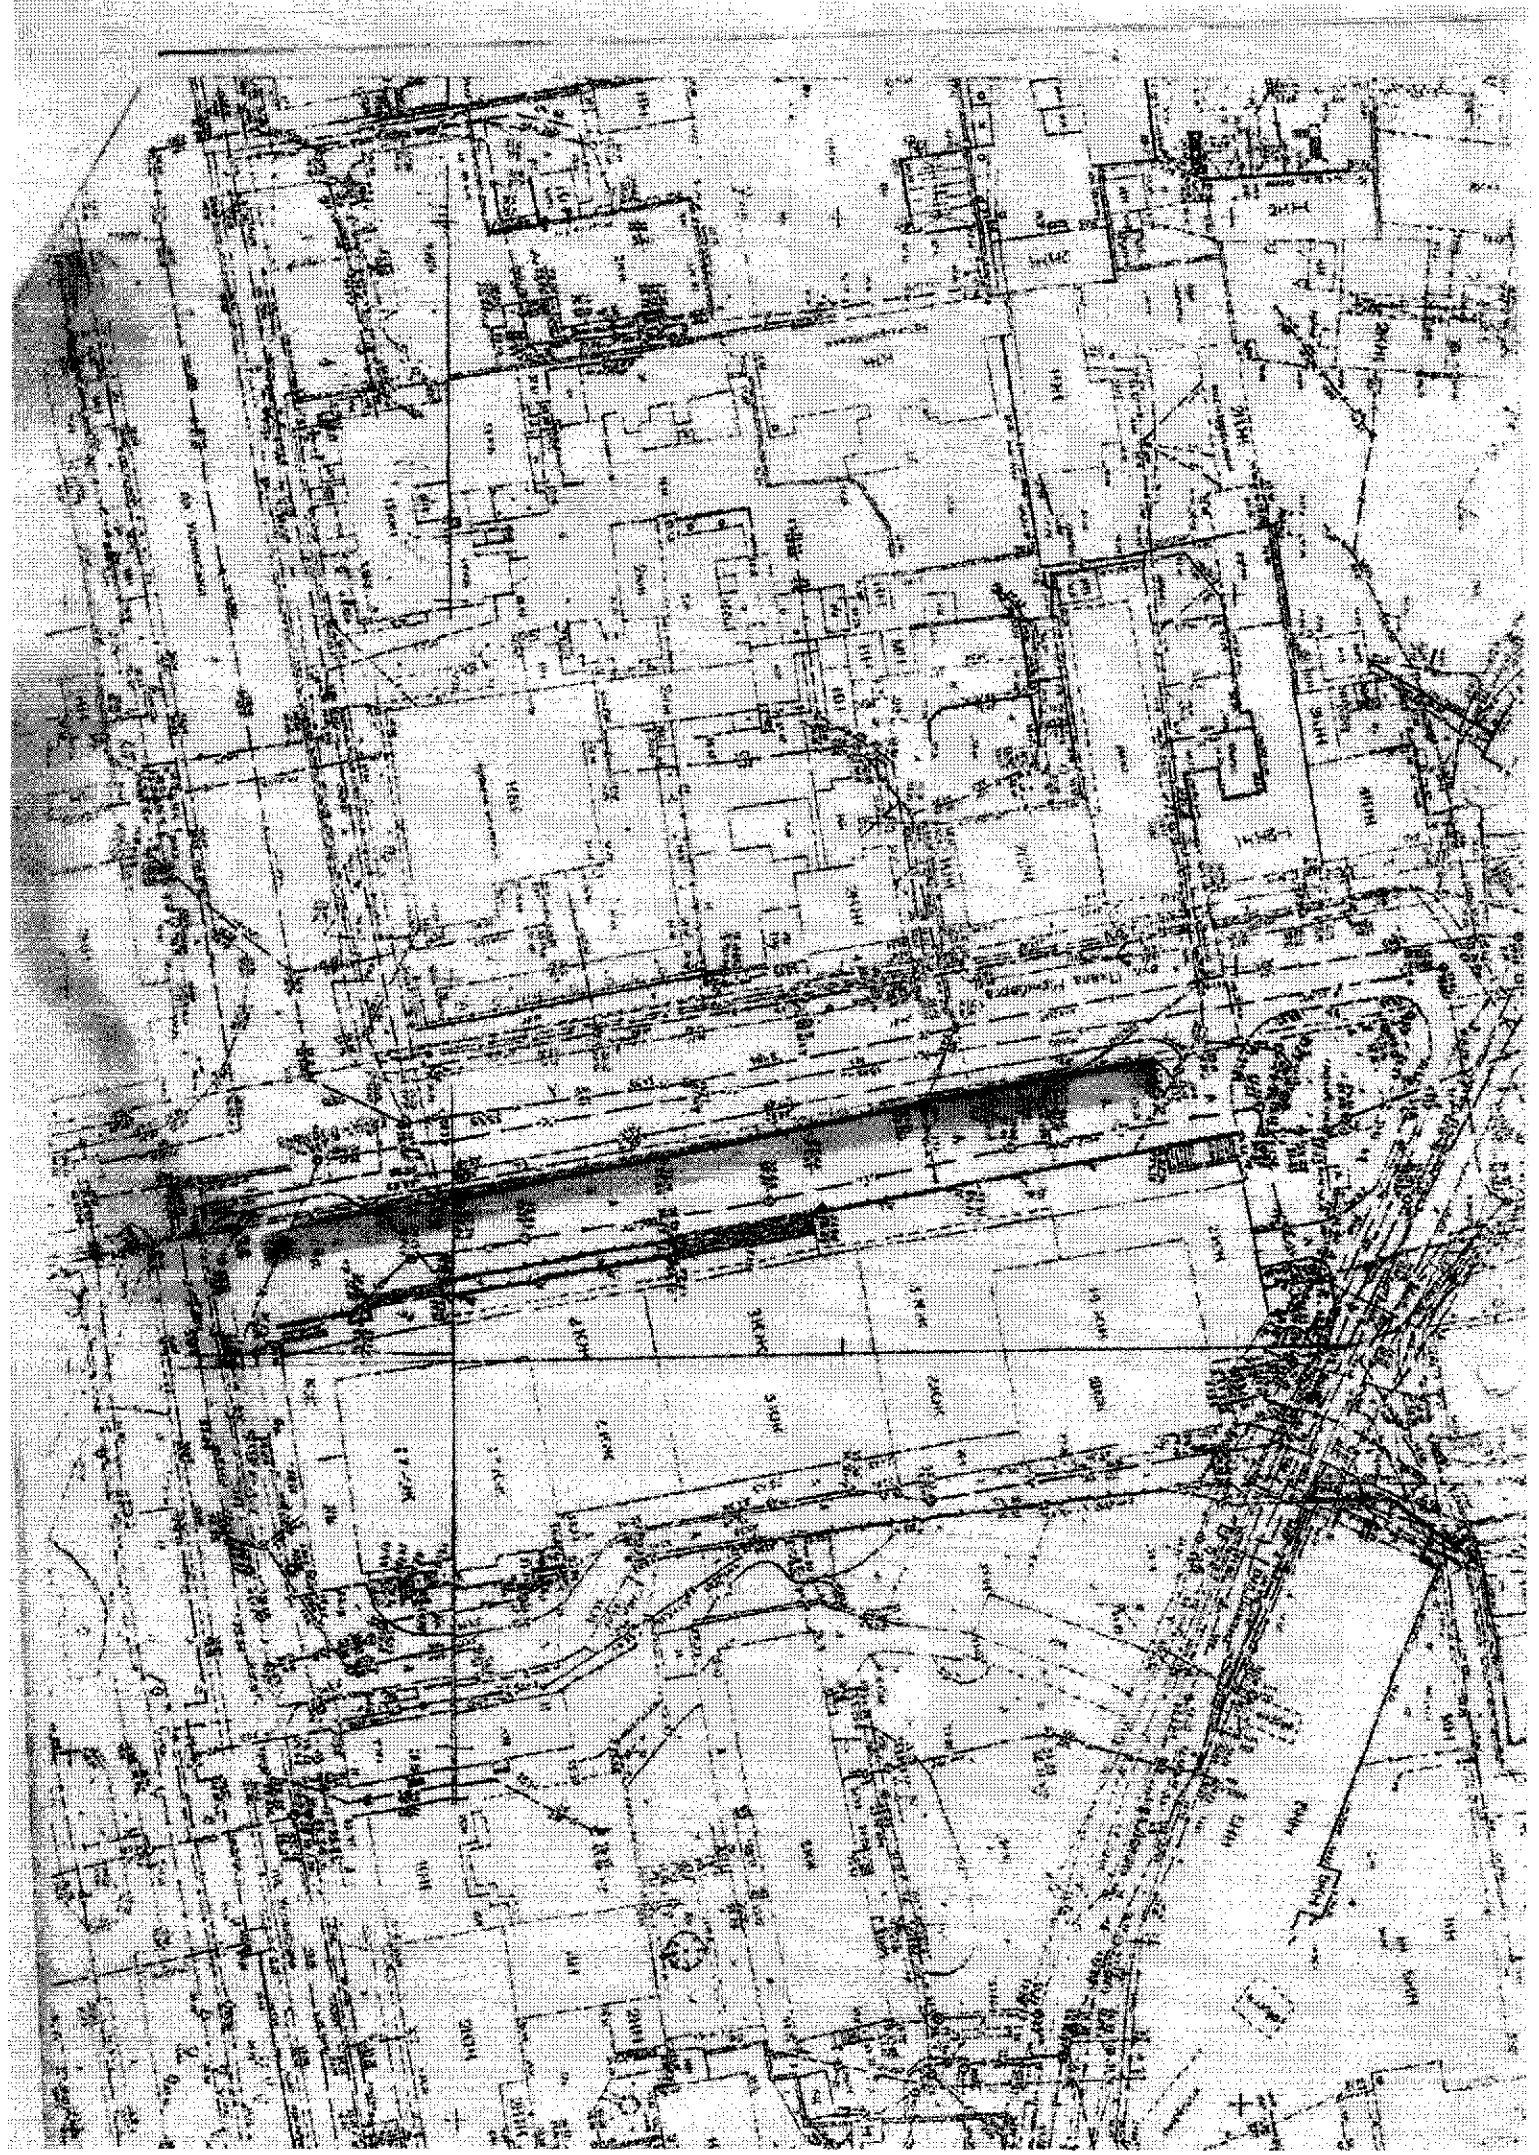



**ДНІПРОВСЬКА МІСЬКА РАДА
ДЕПАРТАМЕНТ ТРАНСПОРТУ
ТА ТРАНСПОРТНОЇ ІНФРАСТРУКТУРИ**

просп. Дмитра Яворницького, 75, м. Дніпро, 49000,
тел. 745 75 50, факс 744 21 92, e-mail: admintrans@dmr.dp.ua, admintrans@dniprorada.gov.ua

14.05.2019 № 9/9.184

На № _____ від _____

Відділ у м. Дніпрі
Головного управління
Держгеокадастру
Дніпропетровської області

Про надання інформації

До департаменту транспорту та транспортної інфраструктури Дніпровської міської ради надійшли заяви від суб'єктів господарювання щодо організації майданчиків для паркування транспортних засобів за адресами: на розі пл. Соборної (пл. Жовтнева), в районі буд. № 12 А та вул. Дмитра Донцова (вул. Дмитра Донського); пл. Соборна (пл. Жовтнева), в районі буд. № 11; вул. Павла Нірінберга (вул. Баумана), 10; вул. Байкальська, в районі буд. № 6; вул. Січових стрільців (вул. Артема), в районі буд. № 18; вул. Володимира Вернадського (вул. Дзержинського), 1/3; вул. Ударників, 27.

Просимо надати інформацію щодо оформлення (продовження – заяви тощо) оренди зазначених земельних ділянок та оформлення права власності будь-яким суб'єктом господарювання.

Додаток: на 7 арк. в 1 прим.

Директор департаменту

І. І. Маковцев



ДЕРЖГЕОКАДАСТР
ГОЛОВНЕ УПРАВЛІННЯ ДЕРЖГЕОКАДАСТРУ У ДНІПРОПЕТРОВСЬКІЙ ОБЛАСТІ
ВІДДІЛ У М. ДНІПРО
ГОЛОВНОГО УПРАВЛІННЯ ДЕРЖГЕОКАДАСТРУ У ДНІПРОПЕТРОВСЬКІЙ ОБЛАСТІ

вул. Набережна Стєславська, 29-а, м. Дніпро, Дніпропетровська область, 49000
тел. (056) 722-24-27, 722-24-22 E-mail: dniproperovsk.miu.dp.ua land.gov.ua

20.05.2019 18-4-0.38-777/107-19

Департамент транспорту та
транспортної інфраструктури
Дніпровської міської ради

Директору департаменту Маковцеву І.І.

просп. Дмитра Яворницького, 75
м. Дніпро, 49000

Про надання інформації

На Ваш запит від 14.05.2019 № 9/9-184 надаємо графічні та семантичні дані станом на 01.01.2013 на земельні ділянки за адресами: пл. Соборна (Жовтнева) в районі буд. №11, на розі пл. Соборної (Жовтневої) в районі буд. №12 А та вул. Дмитра Донцова, вул. Байкальська в районі буд. №6, що позначені на лоданих графічних матеріалах та повідомляємо.

Право власності або користування на інші земельні ділянки, зазначені у запиті, у Державному реєстрі земель станом на 01.01.2013 не зареєстровано.

У зв'язку з набуттям чинності Закону України «Про Державний земельний кадастр» та Закону України "Про державну реєстрацію речових прав на нерухоме майно та їх обтяжень" управління з 01.01.2013 року припинило повноваження щодо державної реєстрації прав на земельні ділянки.

Додаток: на 6 арк. в 1 прим.


Заступник начальника відділу

С.ВАЙЗБЕРГ

Олена Онниченко (056)722 24 27

ГУ ДЕРЖГЕОКАДАСТРУ У ДНІПРОПЕТРОВСЬКІЙ ОБЛАСТІ
Відділ у м. Дніпро

18-4-0.38-777/107-19 від 20.05.2019

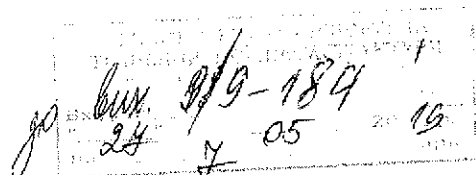

00777

0.38
Онищенко Елена Васильевна