



УКРАЇНА

## ЗАПОРІЗЬКА МІСЬКА РАДА ВИКОНАВЧИЙ КОМІТЕТ

пр. Соборний, 206, м. Запоріжжя, 69105, тел/факс: (061) 233-48-81 / 233-53-14

e-mail: zgik@zp.gov.ua Код ЄДРПОУ 02140892

13.10.2020 № 43 - 0514 - E

На № \_\_\_\_\_ від \_\_\_\_\_

ТІХОНОВ В.  
[foi+request-76547-08fd7732@dostup.pravda.com.ua](mailto:foi+request-76547-08fd7732@dostup.pravda.com.ua)

Про надання інформації

Шановний Валентине Тіхонов!

Виконавчий комітет Запорізької міської ради, розглянувши Ваш інформаційний запит стосовно надання фрагменту генерального плану м. Запоріжжя, з відмітками місць порушення об'єктів благоустрою, яке заплановане ТОВ «Укрбудінвест» в районі будинків за наступними адресами: вул. Тбіліська, 9, вул. Тбіліська, 9а, надає витяг з генерального плану міста Запоріжжя, затвердженого рішенням Запорізької міської ради від 15.09.2004 №4, зі змінами, внесеними рішенням міської ради від 27.09.2017 №31, на вищезазначену земельну ділянку.

Згідно з генеральним планом м. Запоріжжя, затвердженим рішенням Запорізької міської ради від 15.09.2004 № 4, зі змінами, затвердженими рішенням міської ради від 27.09.2017 №31 біля будинку № 9 та 9а по вул. Тбіліській, територія для розташування об'єктів благоустрою позначена як озеленена територія загального користування.

Водночас повідомляємо, що згідно з частиною першою статті 26-1 Закону України «Про благоустрій населених пунктів», порушення об'єктів благоустрою, пов'язане з виконанням суб'єктами господарювання земляних та ремонтних робіт при відсутності документа, що посвідчує право власності або право користування земельною ділянкою, у тому числі право земельного сервітуту здійснюється на підставі дозволу на порушення об'єктів благоустрою виконавчого органу міської ради (надалі - Дозвіл).

Відповідно до частини третьої цієї ж статті, порядок видачі дозволів затверджується рішенням відповідної міської ради на підставі Постанови Кабінету Міністрів України від 30.10.2013 № 870 «Про затвердження Типового порядку видачі дозволів на порушення об'єктів благоустрою або відмови в їх видачі, переоформлення, видачі дублікатів, анулювання дозволів», якою затверджено «Перелік земляних та/або ремонтних робіт, для проведення яких необхідно отримати дозвіл».


На сьогоднішній день питання підготовки проектів рішень щодо надання дозволів на порушення об'єктів благоустрою в повноваженні інспекції з благоустрою Запорізької міської ради.

Відповідальна особа за розгляд даного інформаційного запиту Коваль Марія Вікторівна, заступник начальника відділу планування та забудови міста департаменту архітектури та містобудування Запорізької міської ради, тел.233-35-74.

Надану відповідь на інформаційний запит Ви маєте право оскаржити у порядку, визначеному ст.23 Закону України «Про доступ до публічної інформації».


Додаток: витяг з генерального плану – на 1 арк. в 1прим.

З повагою  
перший заступник міського голови з питань  
діяльності виконавчих органів ради

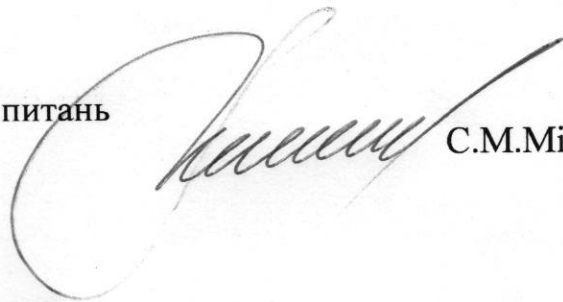


С.М.Мішок

**ВИТЯГ З ГЕНЕРАЛЬНОГО ПЛАНУ М. ЗАПОРІЖЖЯ,  
затвердженого рішенням міської ради від 15.09.2004 №4, зі змінами внесеними рішенням  
(схема основне креслення)**

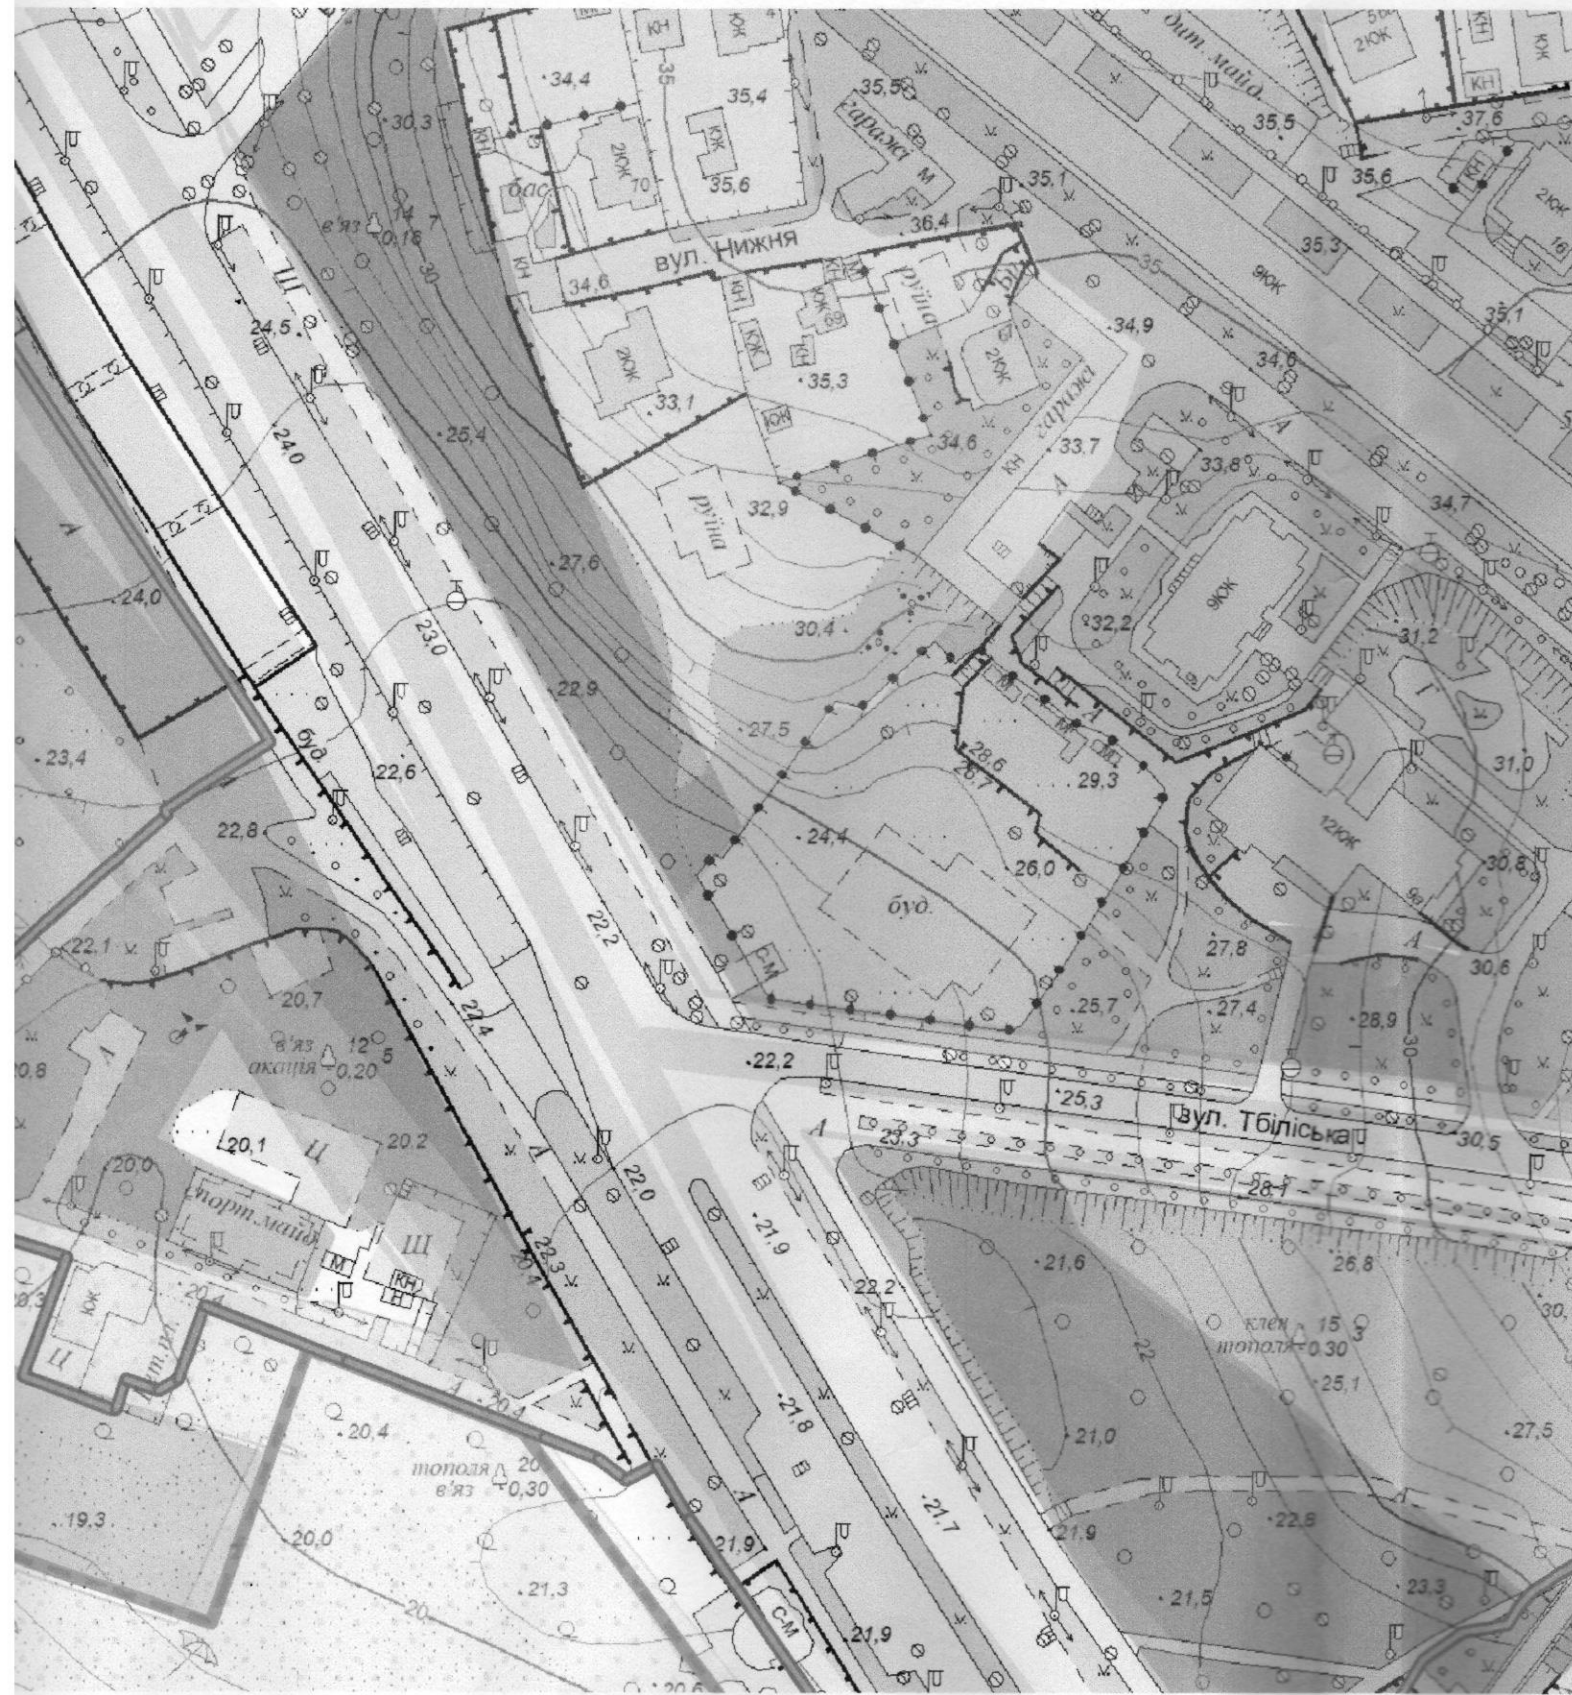





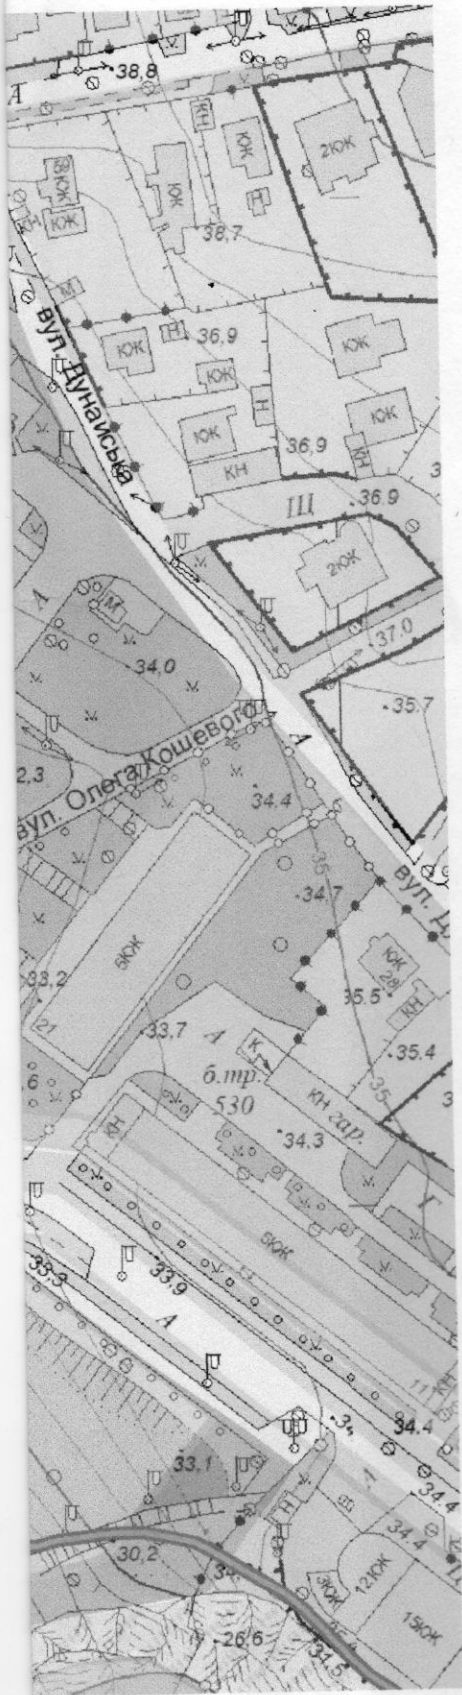









Об'єкт:	Земельна
Адреса:	вул.Тбілі Вознесен
Департамент архі та містобудува Запорізької міськ	





### УМОВНІ ПОЗНАЧЕННЯ

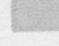-  Водохорона зона
-  Прибережна-захисна смуга малих рік
-  Містобудівна пропозиція щодо формування прибережно-захисної смуги в межах лівого берега р.Дніпро (від Дніпрогес до південної межі міста)
-  Садибна забудова (Існ. стан)
-  Середньоповерхова забудова (Існ. стан)
-  Середньоповерхова забудва (Існ. стан)
-  Багатоповерхова забудова (Існ. стан)
-  Тер. гром. забудови (Існ. стан)
-  Території громадської забудови (Етап 3-7 років)
-  Території громадської забудови (Етап 3-7 років)
-  Території оздоровчо-спортивних закладів (Існ. стан)
-  Території оздоровчих закладів (Етап 3-7 років)
-  Озеленені території загального користування (Існ. стан)
-  Зелені насадження спеціального призначення

інка

9, вул.Тбіліська,9а,  
кий район, м.Запоріжжя

**Замовник:**

Тіхонов Валентин

тури  
і  
ади

**ВІДДІЛ  
МІСТОБУДІВНОГО  
КАДАСТРУ**

20/1187

Начальник  
відділу  
Головний  
спеціаліст



Жуган О.М.

Зоткіна М.С.