

Погодження ЦТП №1 від 29.12.2009

Траса прокладання водовідведення по вул. Карпатській від вул. Героїв Севастополя до вул. Я. Галана погоджена при умові:

1. Точка місцезнаходження телефонної каналізації визначити шурфуванням.
2. При виконанні робіт забезпечити збереження існуючих споруд ЦТП-1, передбачивши необхідні міри захисту, ескіз якого погодити з групою тех. нагляду тел. 443-31-31.
3. В місяць перетину та зближення з телефонною каналізацією витримати відстані згідно існуючих норм та правил будівництва
4. Роботи виконувати в-ручну, механізмів та ударних інструментів не застосовувати
5. За добу до початку виконання робіт висликали представника ЦТП №1 за тел. 443-31-31

Начальник ДТОП №1 *Безверхий Ю. Д.* Безверхий Ю. Д.

До УЖГОДЖЕННЯ з КМ "Київенерго" № 4054-59 Пп від 17.05.10

Інженер *Почин*

До ПОГОДЖЕННЯ з КМ "Київавтодор" № 18 від 25.02.2010

Провідний інженер

О.В. Ствонін

До погодження

*27.3.12
Начальник відділу
Лукьянєво А.А.*

В межах топографічного плану відсутній пункт полінометрії, знищення безвідмірних знаків заборожено, їх переміщення узгодити з Геологічною службою містобудівництва.

Схема зведення листів



Шарайло

Інженер-проектант
П. П.
І. МЕРЕМ № 1

Чернівецької,
5552
КП, СЗ

09

Зм.	Кільк	Лист № док	Штук	Дата
Розробив	Лимар	07	01.09	
Перевірив	Суслова	04	01.09	
ГП	Галанук	04	01.09	
Н. контр.	Жалик	04	01.09	


Зм.	Кільк	Лист № док	Штук	Дата
Розробив	Шамбалюк	01	01.15	
Перевірив	Суслова	01	01.15	
ГП	Галанук	01	01.15	
Н. контр.	Жалик	01	01.15	

План М1:500

Погодження
Траса п
Севастополь
1. Точк
2. При
перелбачиш
443-31-31
3. В міс
відстант едін
4. Робо
застосовуват
5. За до
тел.
Началь

До УЖГО
Інженер

Ліній зв'язу

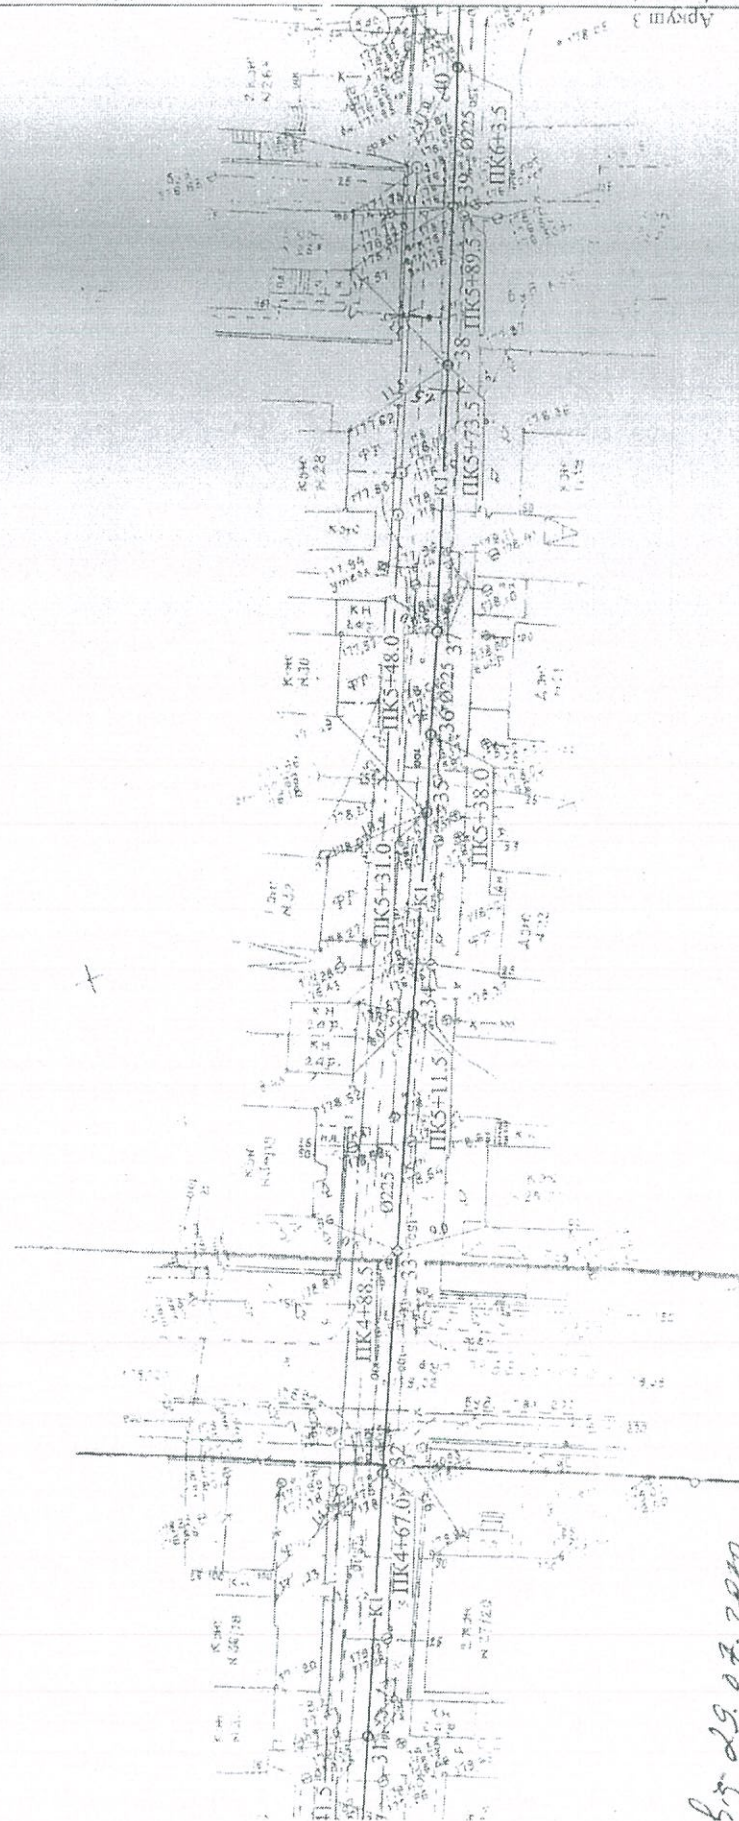

Від 29.07.2010
Ділянка проєкту з інженерних
вм інженерного обладнання та
порів'ялового управління та
архітектури та дизайну
власа.
Управління
Д. М. Костюченко
В. М. Дрелей

До ПОГОДЖЕННЯ з КК Київатор № 118 від 20.02.10р


Провідний інженер
О. В. Стюпа

3 РЕКМ-3
Колонки РЕКМ-3
Управління
Потурієва

План М1:500

Ліній зв'язання

Архшт 2
Архшт 3

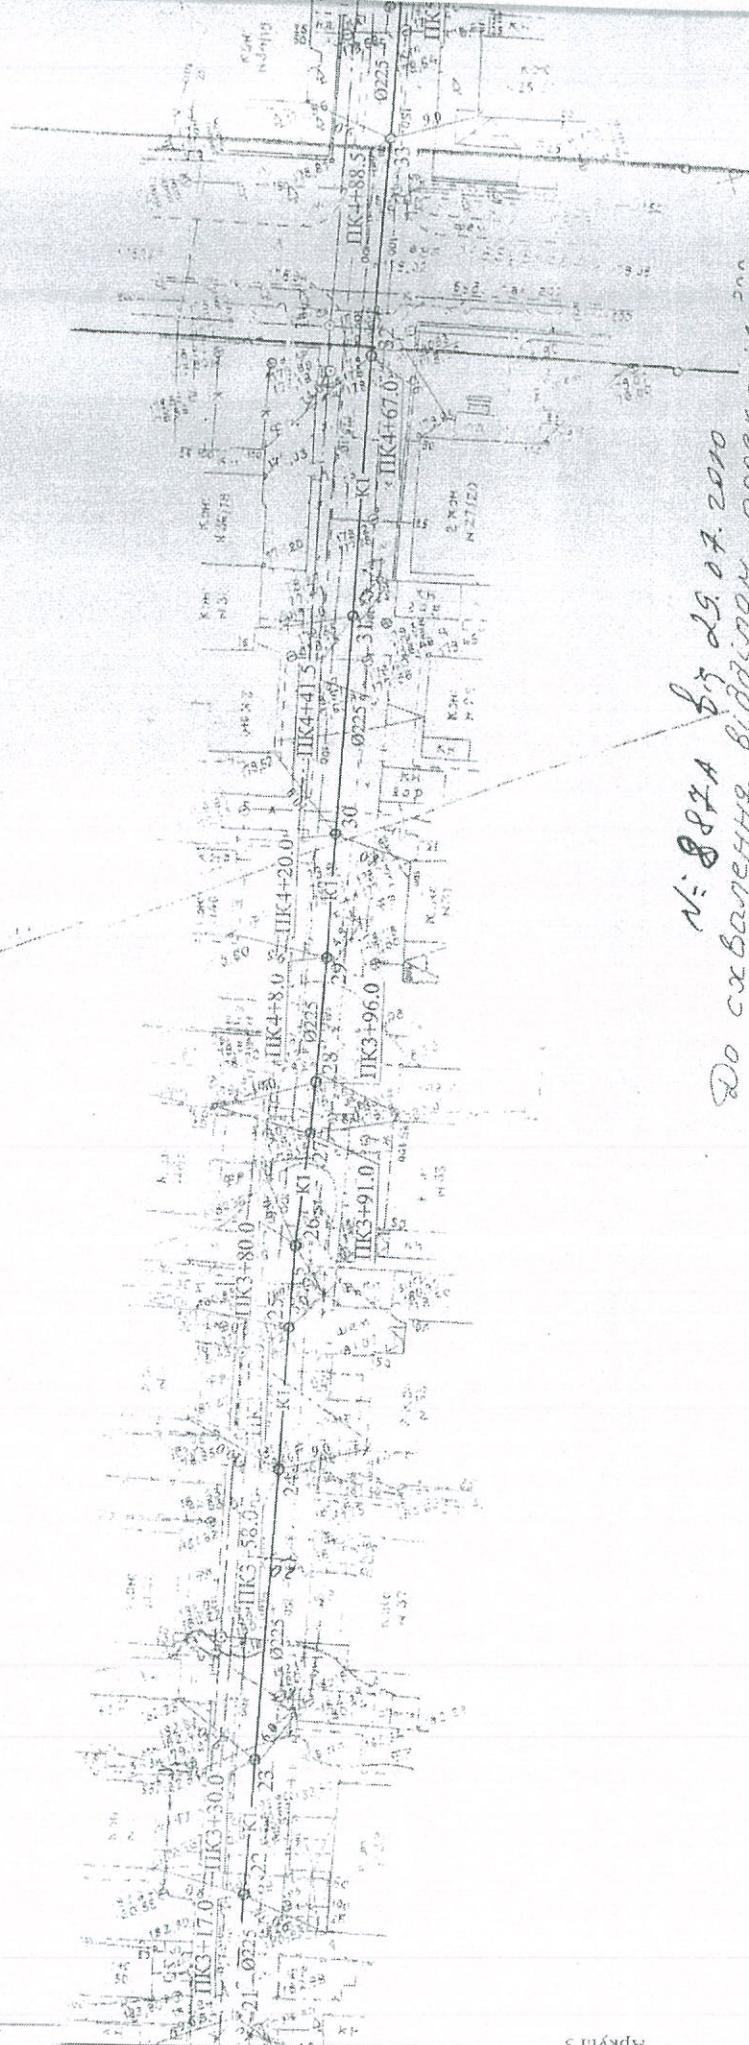

№: 887А від 29.07.2010

До схвалення відділом проектів інженерних мереж Управлінням інженерного об'єднання та підготовки території Голубового управління мистобудування, архітектури та дизайну міського середовища.

Заступник м.ч. Управління
Начальник відділу

А.М. Кошак

В.М. Драле

До погодження з Управлінням видачі ТУ та погодженням ПД
АК "Кіровоказнал"

№ 4112 від 24.11.2009

Заступник начальника
управління

В.П. Баранік

Головний спеціаліст