



ЛЬВІВСЬКА МІСЬКА РАДА  
Департамент містобудування  
Управління архітектури та урбаністики

Україна, 79008, м.Львів, пл.Ринок, 1, тел/факс: 38 (032) 297-59-63, e-mail: dm\_uau\_lmr@ukr.net

12.12.2020 № 1007/2010/11.12.20

На № 3-П-ЗПІ-2775-2401 від 11.12.2020

Роман Побережний  
[foi+request-79722-76905032@dostup.pravda.com.ua](mailto:foi+request-79722-76905032@dostup.pravda.com.ua)

Управління архітектури та урбаністики департаменту містобудування розглянуло Ваш запит за № 3-П-ЗПІ-2775-2401 від 11.12.2020.

Надсилаємо Вам копію з наявних в управлінні архітектури та урбаністики матеріалів з масштабу 1:500 з нанесеними червоними лініями за адресою: м.Львів, вул.Золота, 24.

Для отримання відкоригованого топографічного знімання згаданої території, яке відображає існуючу ситуацію, Вам необхідно звернутися в спеціалізовану геодезичну організацію.


Інформацію щодо вирішення будь-яких інших проблем Ви можете отримати в Центрі надання адміністративних послуг у приміщенні Львівської міської ради за адресою: пл. Ринок,1 та на гарячій лінії міста за номером 1580.

Додаток :на 1 аркуші.

В.о.начальника  
управління архітектури  
та урбаністики

Р.Крушельницький

вик. Р.Вільчинська, т. 297-59-66

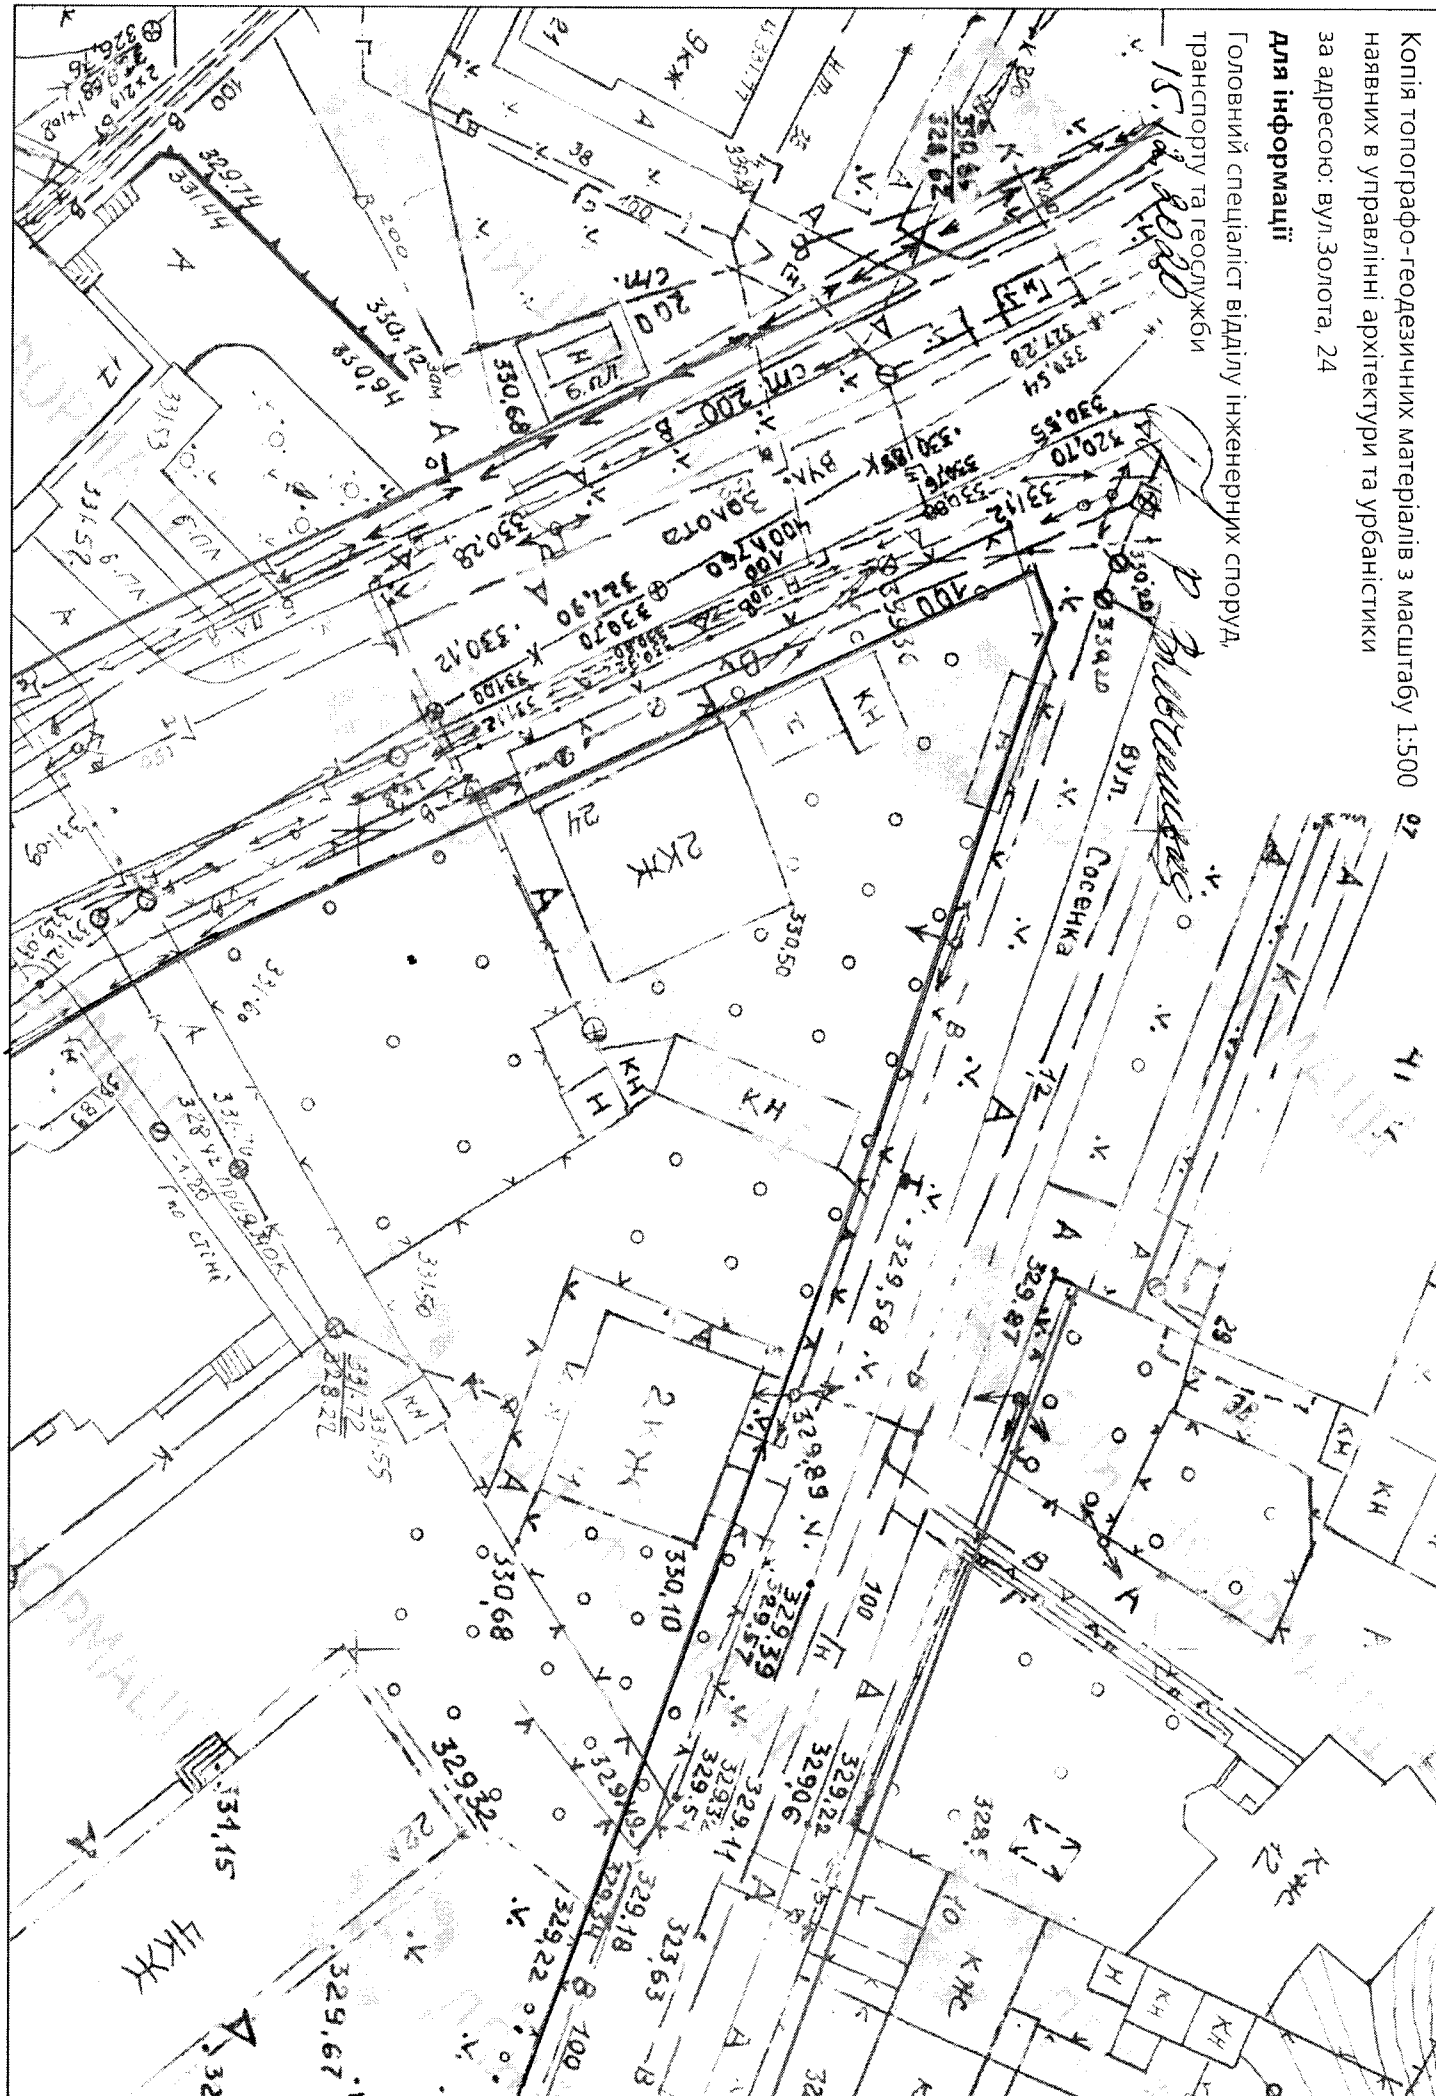

Копія топографо-геодезичних матеріалів з масштабу 1:500 наявних в управлінні архітектури та урбаністики за адресою: вул.Золота, 24

Для інформації  
Головний спеціаліст відділу інженерних споруд,  
транспортів та геослужби