



Львівська міська рада
Департамент містобудування
Управління архітектури та урбаністики

Україна, 79008, м. Львів, пл. Ринок, 1, тел/факс: 38 (032) 297-59-63, e-mail: dm_uau_lmr@ukr.net

17.06.2021 № *1100/17.06.2021*

На № 3-К-ЗПІ-1130-2401 від 17.06.2021

foi+request-88086-
e6ef94e7@dostup.pravda.com.
ua

Управління архітектури та урбаністики департаменту містобудування розглянуло Ваш запит за № 3-К-ЗПІ-1130-2401 від 17.06.2021.

Надсилаємо Вам копію з наявних в управлінні архітектури та урбаністики матеріалів з масштабу 1:500 з нанесеними червоними лініями, за вказаною Вами адресою : м. Львів, вул. Мучна, 29.


Для отримання відкоригованого топографічного знімання згаданої прибудинкової території із зазначенням меж, яке відображає існуючу ситуацію, Вам необхідно звернутися в спеціалізовану геодезичну організацію.

Інформацію щодо вирішення будь-яких інших проблем Ви можете отримати в Центрі надання адміністративних послуг у приміщенні Львівської міської ради за адресою: пл. Ринок, 1 та на гарячій лінії міста за номером 1580.

Додаток : на 1 аркуші.

Начальник
управління архітектури
та урбаністики

A. Коломєйцев
А. Коломєйцев

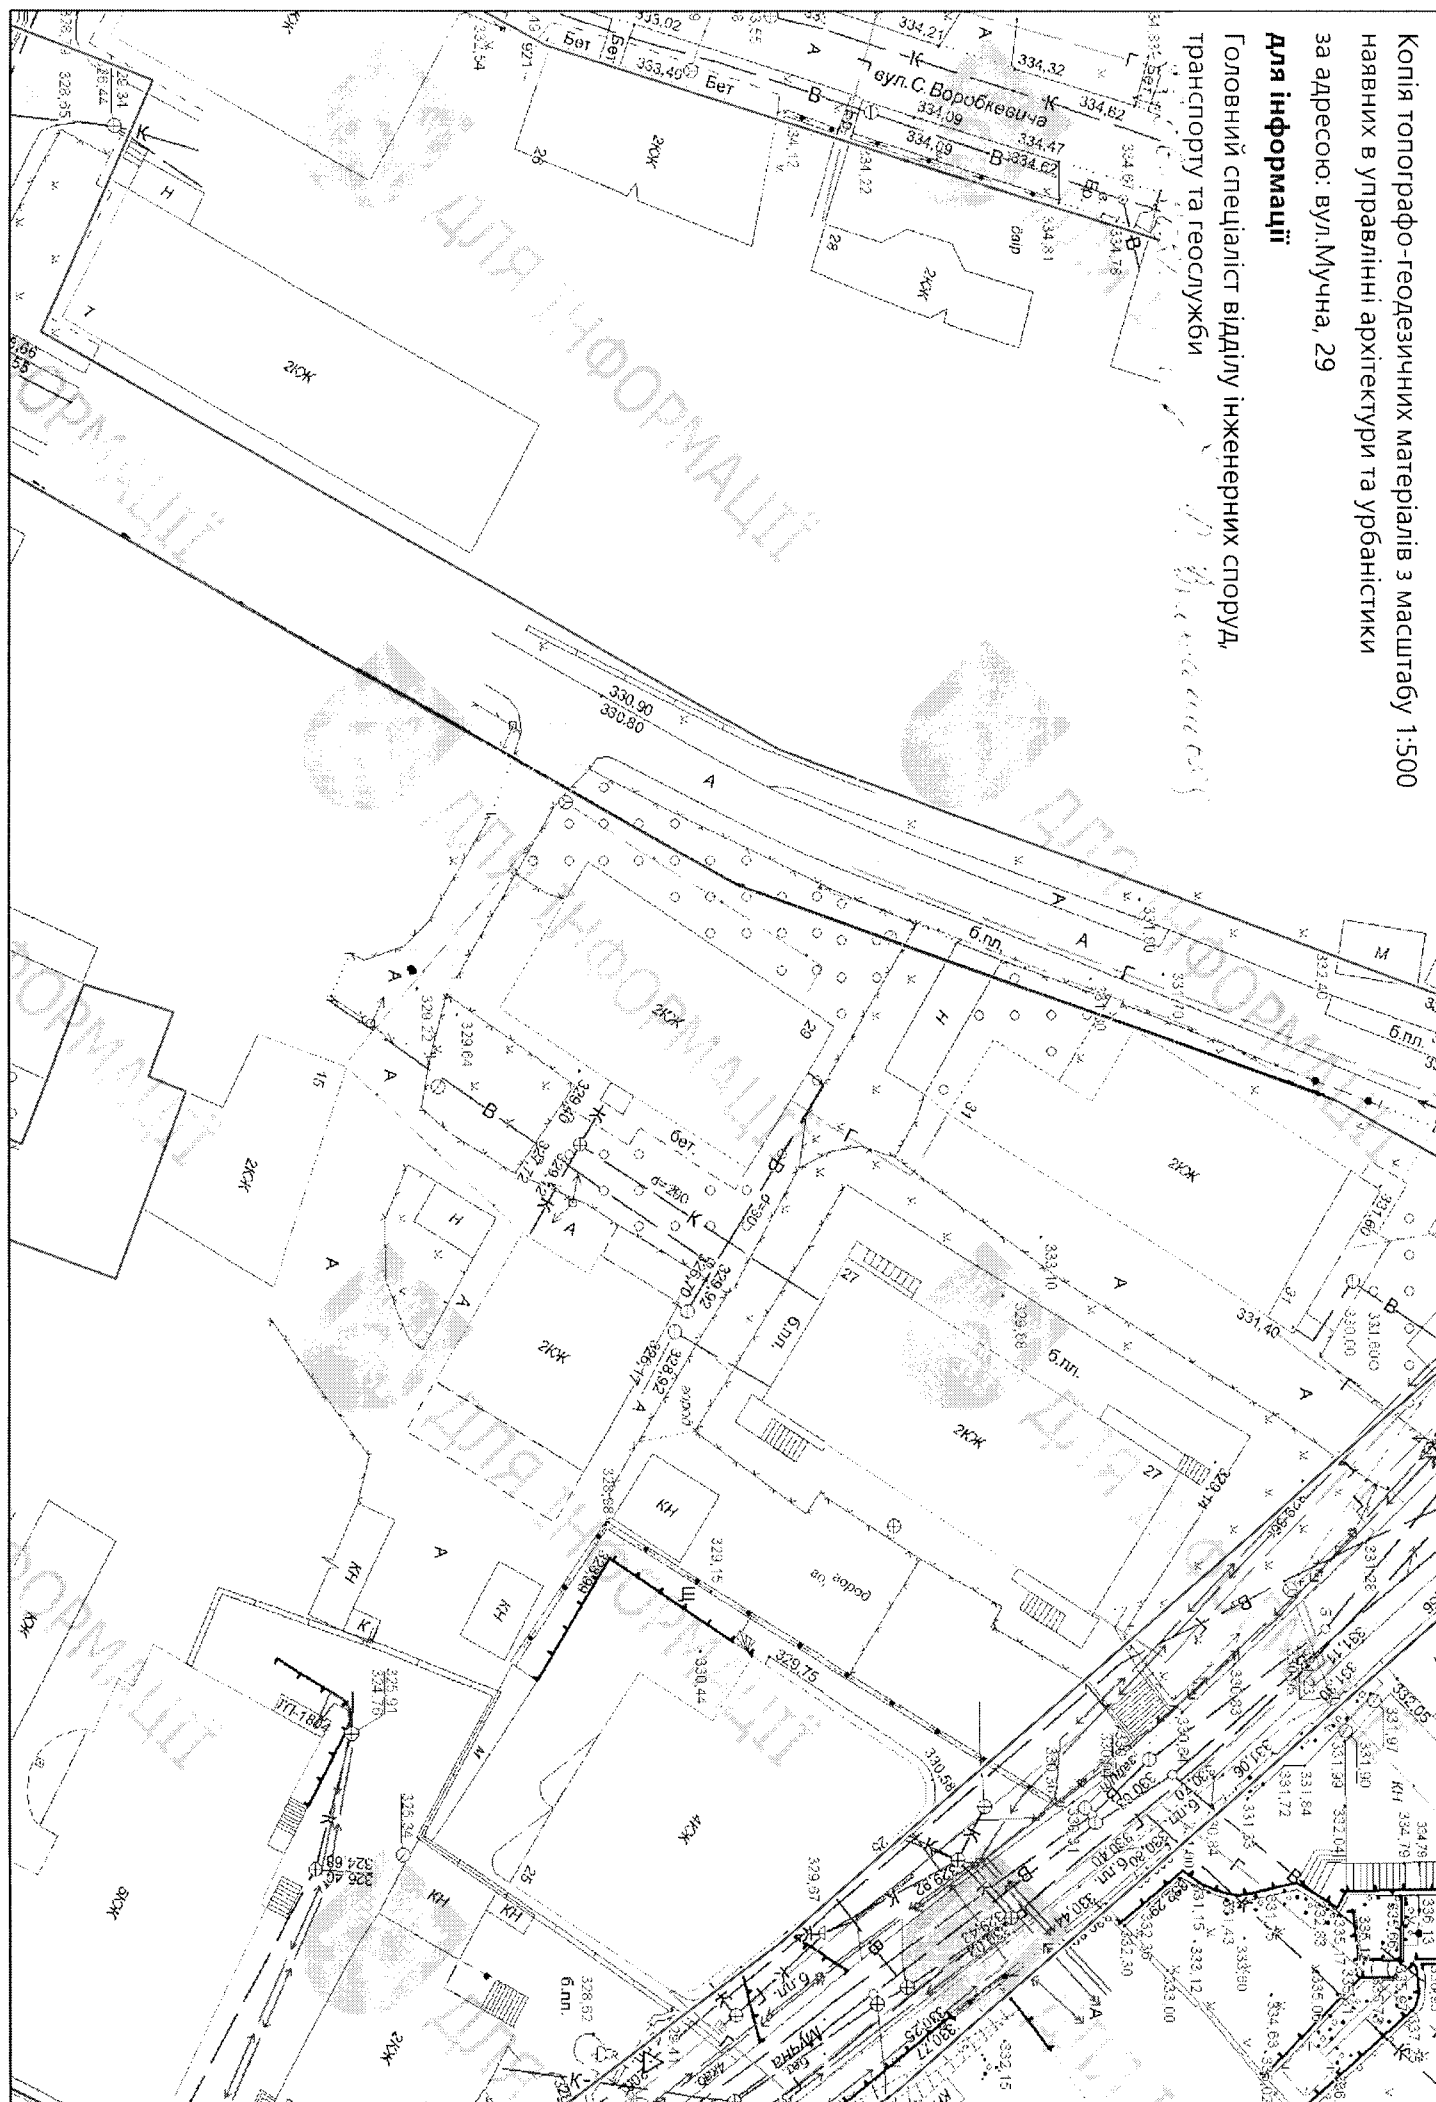

Копія топографо-геодезичних матеріалів з масштабу 1:500
наявних в управлінні архітектури та урбаністики
за адресою: вул. Мучна, 29
Для інформації
Головний спеціаліст відділу інженерних споруд,
транспортів та геослужби
Р. Вільчинська