



# КИЇВМІСТОБУДУВАННЯ

ВИКОНАВЧИЙ ОРГАН КИЇВСЬКОЇ МІСЬКОЇ РАДИ (КИЇВСЬКА МІСЬКА ДЕРЖАВНА АДМІНІСТРАЦІЯ)  
**ДЕПАРТАМЕНТ МІСТОБУДУВАННЯ ТА АРХІТЕКТУРИ**  
01001, м. Київ-1, вул. Хрещатик, 32, тел.: (044) 278 19 85, e-mail: info@kga.gov.ua http://www.kga.gov.ua

*20.07.21 № 055-16889*

Альона

*Foi+request-89318-*

*b4ee74af@dostup.pravda.com.ua*

У Департаменті містобудування та архітектури за дорученням заступника керівника апарату виконавчого органу Київської міської ради (Київської міської державної адміністрації) розглянуто Ваше звернення від 14.07.2021 № 055-488 (з) та за результатами його розгляду надаємо копії запитуваних Вами документів.

Додаток: на 4 арк. в 1 прим.

Заступник директора департаменту

Світлана ЛИПІВСЬКА

Примірник № \_\_\_\_\_

**ПАСПОРТ ПРИВ'ЯЗКИ ТИМЧАСОВОЇ СПОРУДИ**  
**№01545-ШЧ.11694.654 (ДУБЛІКАТ)**

**Характеристики ТС:** Тип: павільйон Архітип: № 3 Площа: 10.00 м<sup>2</sup>

**Функціональне призначення:** Заклади швидкого харчування

**Місце розташування:** м. Київ, Шевченківський район,  
(поруч із) вул. Толстого Льва, парк Тараса Шевченка

**Замовник:** ТОВ "Хай-Тек Буд"

**Термін дії:**

З «17» березня 2020 року

До «17» березня 2025 року

Строк дії паспорта прив'язки становить 5 років за умови сплати суб'єктом господарювання за договором щодо пайової участі в утриманні об'єкта благоустрою № 01545-ШЧ.11694.654.

Актуальна інформація щодо дії паспорта прив'язки доступна при зчитуванні QR-коду


**Пайову участь**

за договором щодо пайової участі (внеску) власників тимчасових споруд в утриманні об'єктів благоустрою м. Києва № 01545-ШЧ.11694.654 від «17» березня 2020 року сплачено за період:

З 17.03.2020 р.

До 01.07.2021 р.

**Ситуаційна схема розташування ТС**

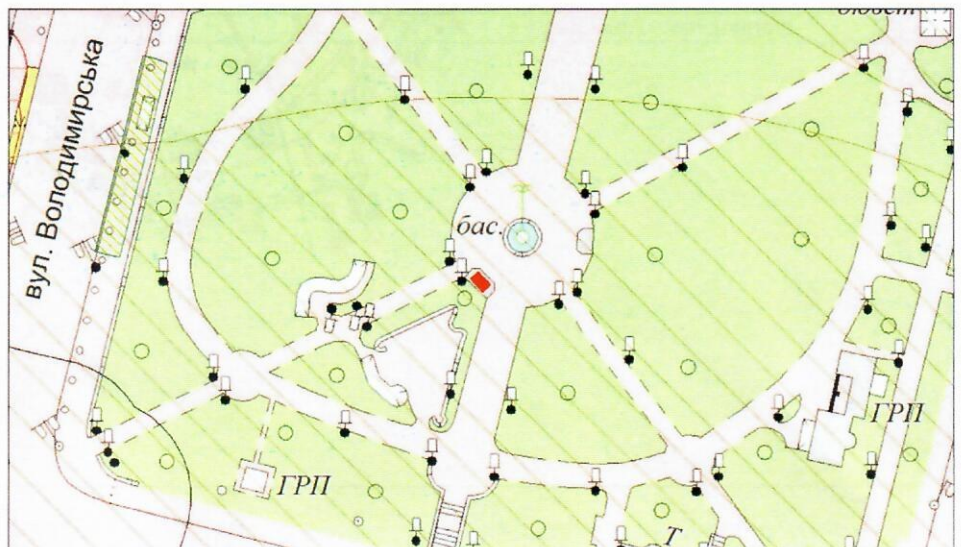




## Ескіз фасадів




Основний колір конструкції тимчасової споруди – сірий (код кольору RAL 7043).  
Кольорова смуга, яка містить інформацію про продукцію або послуги, які реалізуються та надаються у ТС – коричневого кольору (код кольору RAL 8004).

## Схема благоустрою

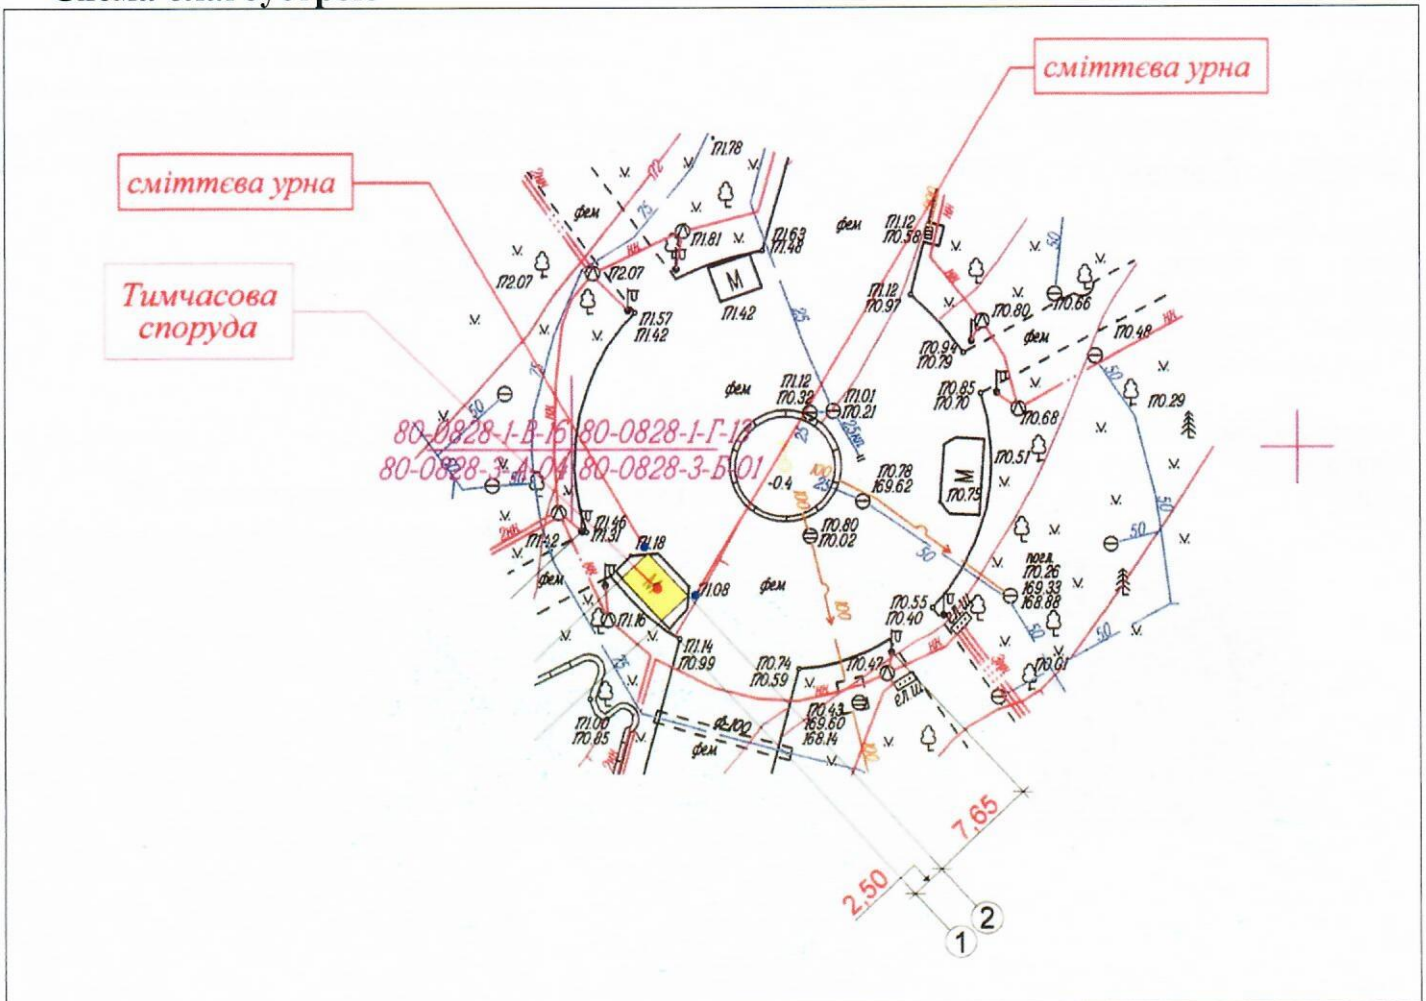

## Схема розміщення ТС М 1:500

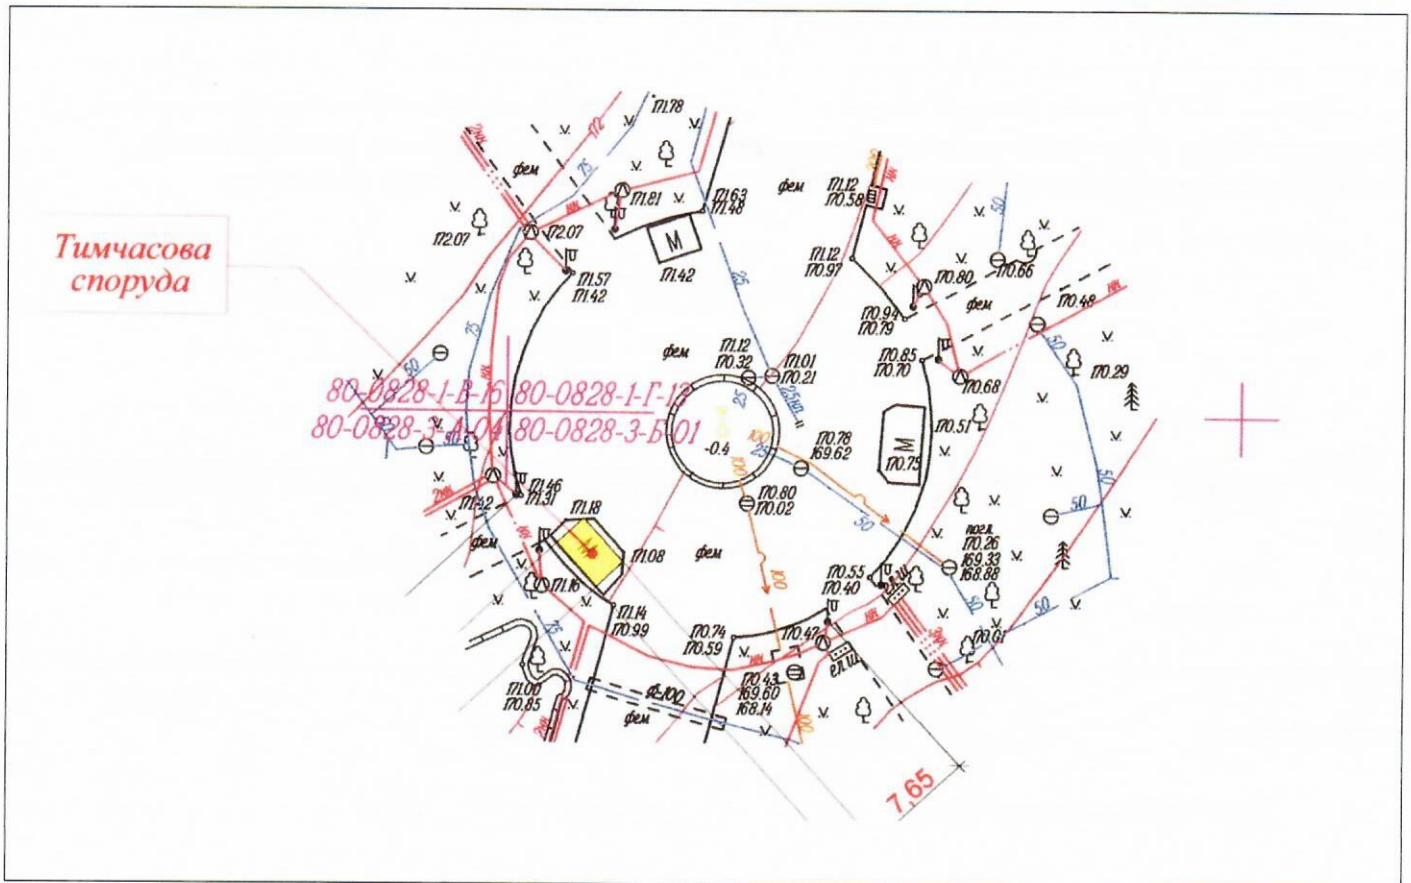

**Габаритні розміри ТС:** довжина – 4,00 м., ширина – 2,50 м.

Схема розміщення ТС та схема благоустрою прилеглої території виконані на чинній топографо-геодезичній основі у масштабі 1:500, складені ГАП Кабашна Ю.М. (кваліфікаційний сертифікат АА №000901).

**Погоджено:**

Шевченківська РДА

Надані Заявником документи зберігаються в Департаменті містобудування та архітектури

Заступник начальника управління – начальник відділу з питань опорядження та раціонального використання міського середовища

**Інформація щодо наявних технічних умов:**

**Інформація щодо виконання технічних умов, вимог Паспорту прив'язки, встановлення ТС: Виконавчі креслення по встановленню ТС внесено до містобудівного кадастру**

під № \_\_\_\_\_ від «\_\_\_» \_\_\_\_\_ 20\_\_ року

\_\_\_\_\_ (посада)

\_\_\_\_\_ (підпис, ПІБ)

\_\_\_\_\_ (Підпис)

\_\_\_\_\_ (Прізвище, ініціали заступника Директора Департаменту містобудування та архітектури)

М.П.

Дата  
складання

«\_\_\_» \_\_\_\_\_ 20\_\_ року

**Подовження дії:**

**Термін дії подовжено до «\_\_\_» \_\_\_\_\_ 20\_\_ року**

\_\_\_\_\_ (посада)

\_\_\_\_\_ (підпис, ПІБ)

М.П.

на підставі сплати від «\_\_\_» \_\_\_\_\_ 20\_\_ року за договором щодо пайової участі № 01545-ШЧ.11694.654 від 17.03.2020 р. за період з \_\_\_\_\_ по \_\_\_\_\_

**Термін дії подовжено до «\_\_\_» \_\_\_\_\_ 20\_\_ року**

\_\_\_\_\_ (посада)

\_\_\_\_\_ (підпис, ПІБ)

М.П.

на підставі сплати від «\_\_\_» \_\_\_\_\_ 20\_\_ року за договором щодо пайової участі № 01545-ШЧ.11694.654 від 17.03.2020 р. за період з \_\_\_\_\_ по \_\_\_\_\_

**Термін дії подовжено до «\_\_\_» \_\_\_\_\_ 20\_\_ року**

\_\_\_\_\_ (посада)

\_\_\_\_\_ (підпис, ПІБ)

М.П.

на підставі сплати від «\_\_\_» \_\_\_\_\_ 20\_\_ року за договором щодо пайової участі № 01545-ШЧ.11694.654 від 17.03.2020 р. за період з \_\_\_\_\_ по \_\_\_\_\_

**Термін дії подовжено до «\_\_\_» \_\_\_\_\_ 20\_\_ року**

\_\_\_\_\_ (посада)

\_\_\_\_\_ (підпис, ПІБ)

М.П.

на підставі сплати від «\_\_\_» \_\_\_\_\_ 20\_\_ року за договором щодо пайової участі № 01545-ШЧ.11694.654 від 17.03.2020 р. за період з \_\_\_\_\_ по \_\_\_\_\_