


* Відомості про обмеження у використанні земельної ділянки


Відомості про обмеження у використанні земельної ділянки, встановлені Порядком ведення Державного земельного кадастру, затвердженого Постановою Кабінету міністрів України від 17.10.2012 №.1051, не зареєстровані.

Створено за допомогою програмного забезпечення Державного земельного кадастру

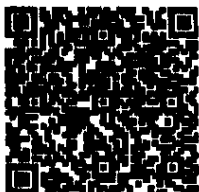


Кадастровий план земельної ділянки

Кадастровий номер земельної ділянки 1210100000:03:196:0077

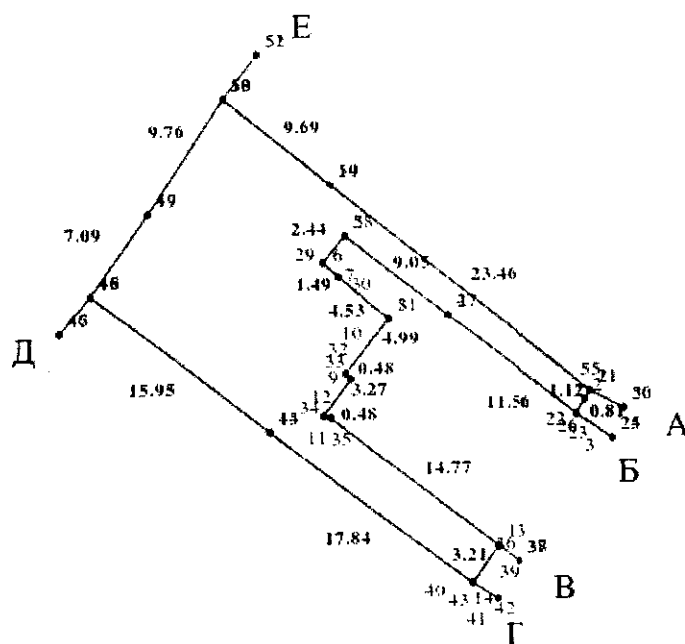

Масштаб 1: 500

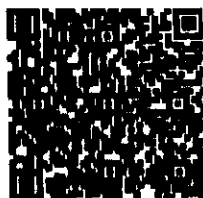


Опис меж:

Від А до Б просп. Гагаріна;
Від Б до В просп. Гагаріна, 56;
Від В до Г просп. Гагаріна;
Від Г до Д просп. Гагаріна, 58;
Від Д до Е вул. Армійська, 5-А;
Від Е до А просп. Гагаріна;

Умовні позначення:

Експлікація земельних угідь:


Всього земель, Га	У тому числі за земельними угіддями, га:	
	1	2
Площа земельної ділянки, Га 0.0372		0.0372

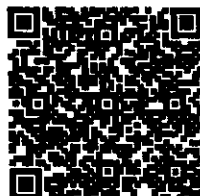

Відомості про особу, яка склала кадастровий план земельної ділянки (за наявності)

Прізвище та ініціали особи, яка склала
кадастровий план земельної ділянки

Стефанішина Є. І.

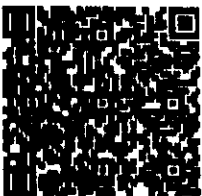

МІНІСТЕРСТВО РЕГІОНАЛЬНОГО РОЗВИТКУ, БУДІВНИЦТВА
ТА ЖИТЛОВО-КОМУНАЛЬНОГО ГОСПОДАРСТВА УКРАЇНИ
АТЕСТАЦІЙНА АРХІТЕКТУРНО-БУДІВЕЛЬНА КОМІСІЯ

Серія АА

№ 002902

КВАЛІФІКАЦІЙНИЙ СЕРТИФІКАТ
відповідального виконавця окремих видів робіт (послуг),
пов'язаних із створенням об'єкта архітектури

архітектор

(азійський професію)

Виданий про те, що Козлов Вадим Васильович

(азійський, ім'я, по батькові)

пройшов(ла) професійну атестацію, що підтверджує його (її) відповідність кваліфікаційним
вимогам у сфері діяльності, пов'язаної із створенням об'єктів архітектури, професійну
спеціалізацію, необхідний рівень кваліфікації і знань.

Категорія: архітектор

Кваліфікаційний сертифікат видано згідно з рішенням Атестаційної архітектурно-будівельної
комісії (далі - Комісія) від _____ № _____
(рішенням відповідної _____ секції Комісії
від 11.05.2016 № 4-5-16, затвердженим рішенням
Комісії 12.05.2016 № 51-А).

Зареєстрований у реєстрі атестованих осіб 12 травня 20 16 року
за № 2902.

Роботи (послуги), пов'язані із створенням об'єктів архітектури, спроможність виконання
яких визначено кваліфікаційним сертифікатом:

Розроблення містобудівної документації

Дано в місті _____ 13 травня 20 16 року



(підпис) Атестаційної
архітектурно-будівельної комісії

(підпис)

Негода В'ячеслав Андрійович
(азійський, ім'я, по батькові)

МІНІСТЕРСТВО РЕГІОНАЛЬНОГО РОЗВИТКУ, БУДІВНИЦТВА
ТА ЖИТЛОВО-КОМУНАЛЬНОГО ГОСПОДАРСТВА УКРАЇНИ
АТЕСТАЦІЙНА АРХІТЕКТУРНО-БУДІВЕЛЬНА КОМІСІЯ

Серія АА

№ 002745

КВАЛІФІКАЦІЙНИЙ СЕРТИФІКАТ
відповідального виконавця окремих видів робіт (послуг),
пов'язаних із створенням об'єктів архітектури

архітектор

(підписати особисто)

Колдоп Валентин Васильович

(прізвище, ім'я, по батькові)

Виданий про те, що

прізвищем (на) професійну атестацію, що підтверджує його (її) виконання кваліфікаційних вимогам у сфері діяльності, пов'язаної із створенням об'єктів архітектури, професійно-спеціалізаційно необхідний рівень кваліфікації і знань.

Категорія: архітектор

Кваліфікаційний сертифікат видано згідно з рішенням Атестаційної архітектурно-будівельної комісії (далі - Комісія) від _____ № _____

(рішенням відповідної

від _____ 19.02.2016 № 2-16

секції Комісії

Комісії 01.03.2016 № 49-А


Зареєстрований у реєстрі атестованих осіб _____ 01 березня 2016 року
за № 2745

Роботи (послуги), пов'язані із створенням об'єктів архітектури, спроможність виконання яких визначено кваліфікаційним сертифікатом

Архітектурне об'єктне проектування

Дата видачі 04 березня 2016 року

Генеральний секретар (голова) Атестаційної архітектурно-будівельної комісії

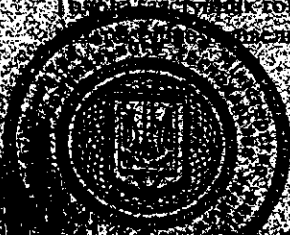

(підпис)

Виконавчий Секретар (Голова)

(прізвище, ім'я, по батькові)

МІНІСТЕРСТВО РЕГІОНАЛЬНОГО РОЗВИТКУ, БУДІВНИЦТВА
ТА ЖИТЛОВО-КОМУНАЛЬНОГО ГОСПОДАРСТВА УКРАЇНИ
АТЕСТАЦІЙНА АРХІТЕКТУРНО-БУДІВЕЛЬНА КОМІСІЯ

Серія АА

№ 001741

КВАЛІФІКАЦІЙНИЙ СЕРТИФІКАТ
відповідального виконавця окремих видів робіт (послуг),
пов'язаних із створенням об'єкта архітектури

архітектор

(найменування професії)

Виданий про те, що Чеботарьова Ірина Петрівна

(прізвище, ім'я, по батькові)

пройшов(ла) професійну атестацію, що підтверджує його (її) відповідність кваліфікаційним вимогам у сфері діяльності, пов'язаної із створенням об'єктів архітектури, професійну спеціалізацію, необхідний рівень кваліфікації і знань.

Категорія: архітектор

Кваліфікаційний сертифікат видано згідно з рішенням Атестаційної архітектурно-будівельної комісії (далі – Комісія) від _____ № _____

(рішенням відповідної _____ секції Комісії

від 24.07.2013 № 6-13, затвердженим президентом

Комісії 30.07.2013 № 21-А).

Зареєстрований у реєстрі атестованих осіб _____ 30 липня 20 13 року
за № 1741.

Роботи (послуги), пов'язані із створенням об'єктів архітектури, спроможність виконання яких визначено кваліфікаційним сертифікатом: _____

Архітектурне об'ємне проектування

Дата видачі 31 липня 20 13 року


Голова (заступник) _____ Атестаційної
архітектурно-будівельної комісії



М. П.

(підпис)

Чижевський Олександр Павлович
(прізвище, ім'я, по батькові)

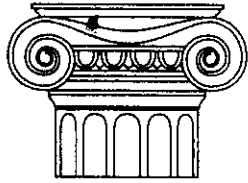

ТОВ «НАВЧАЛЬНО-ЕКСПЕРТНИЙ ЦЕНТР НСАУ»
01001, м. Київ, вул. Грінченка, 7, оф. 8
тел. (044) 279-63-57

СВІДОЦТВО

№ 2002 від "22" червня 2018р.

видане про те, що
Чеботарьова Ірина Петрівна

пройшов підвищення кваліфікації за напрямком професійної атестації
архітекторів

з "18" червня 2018р. по "22" червня 2018р.

за програмою

Архітектурне об'ємне проектування

погодженою Атестаційною архітектурно-будівельною комісією
Національної спілки архітекторів України (Протокол № 1-17_заг від
03.02.2017 р.) загальним обсягом 40 годин.

Директор «Товариства з
обмеженою
відповідальністю
«НАВЧАЛЬНО-
ЕКСПЕРТНИЙ ЦЕНТР
НСАУ»




І. Костенко

Серія НС

№ 004681





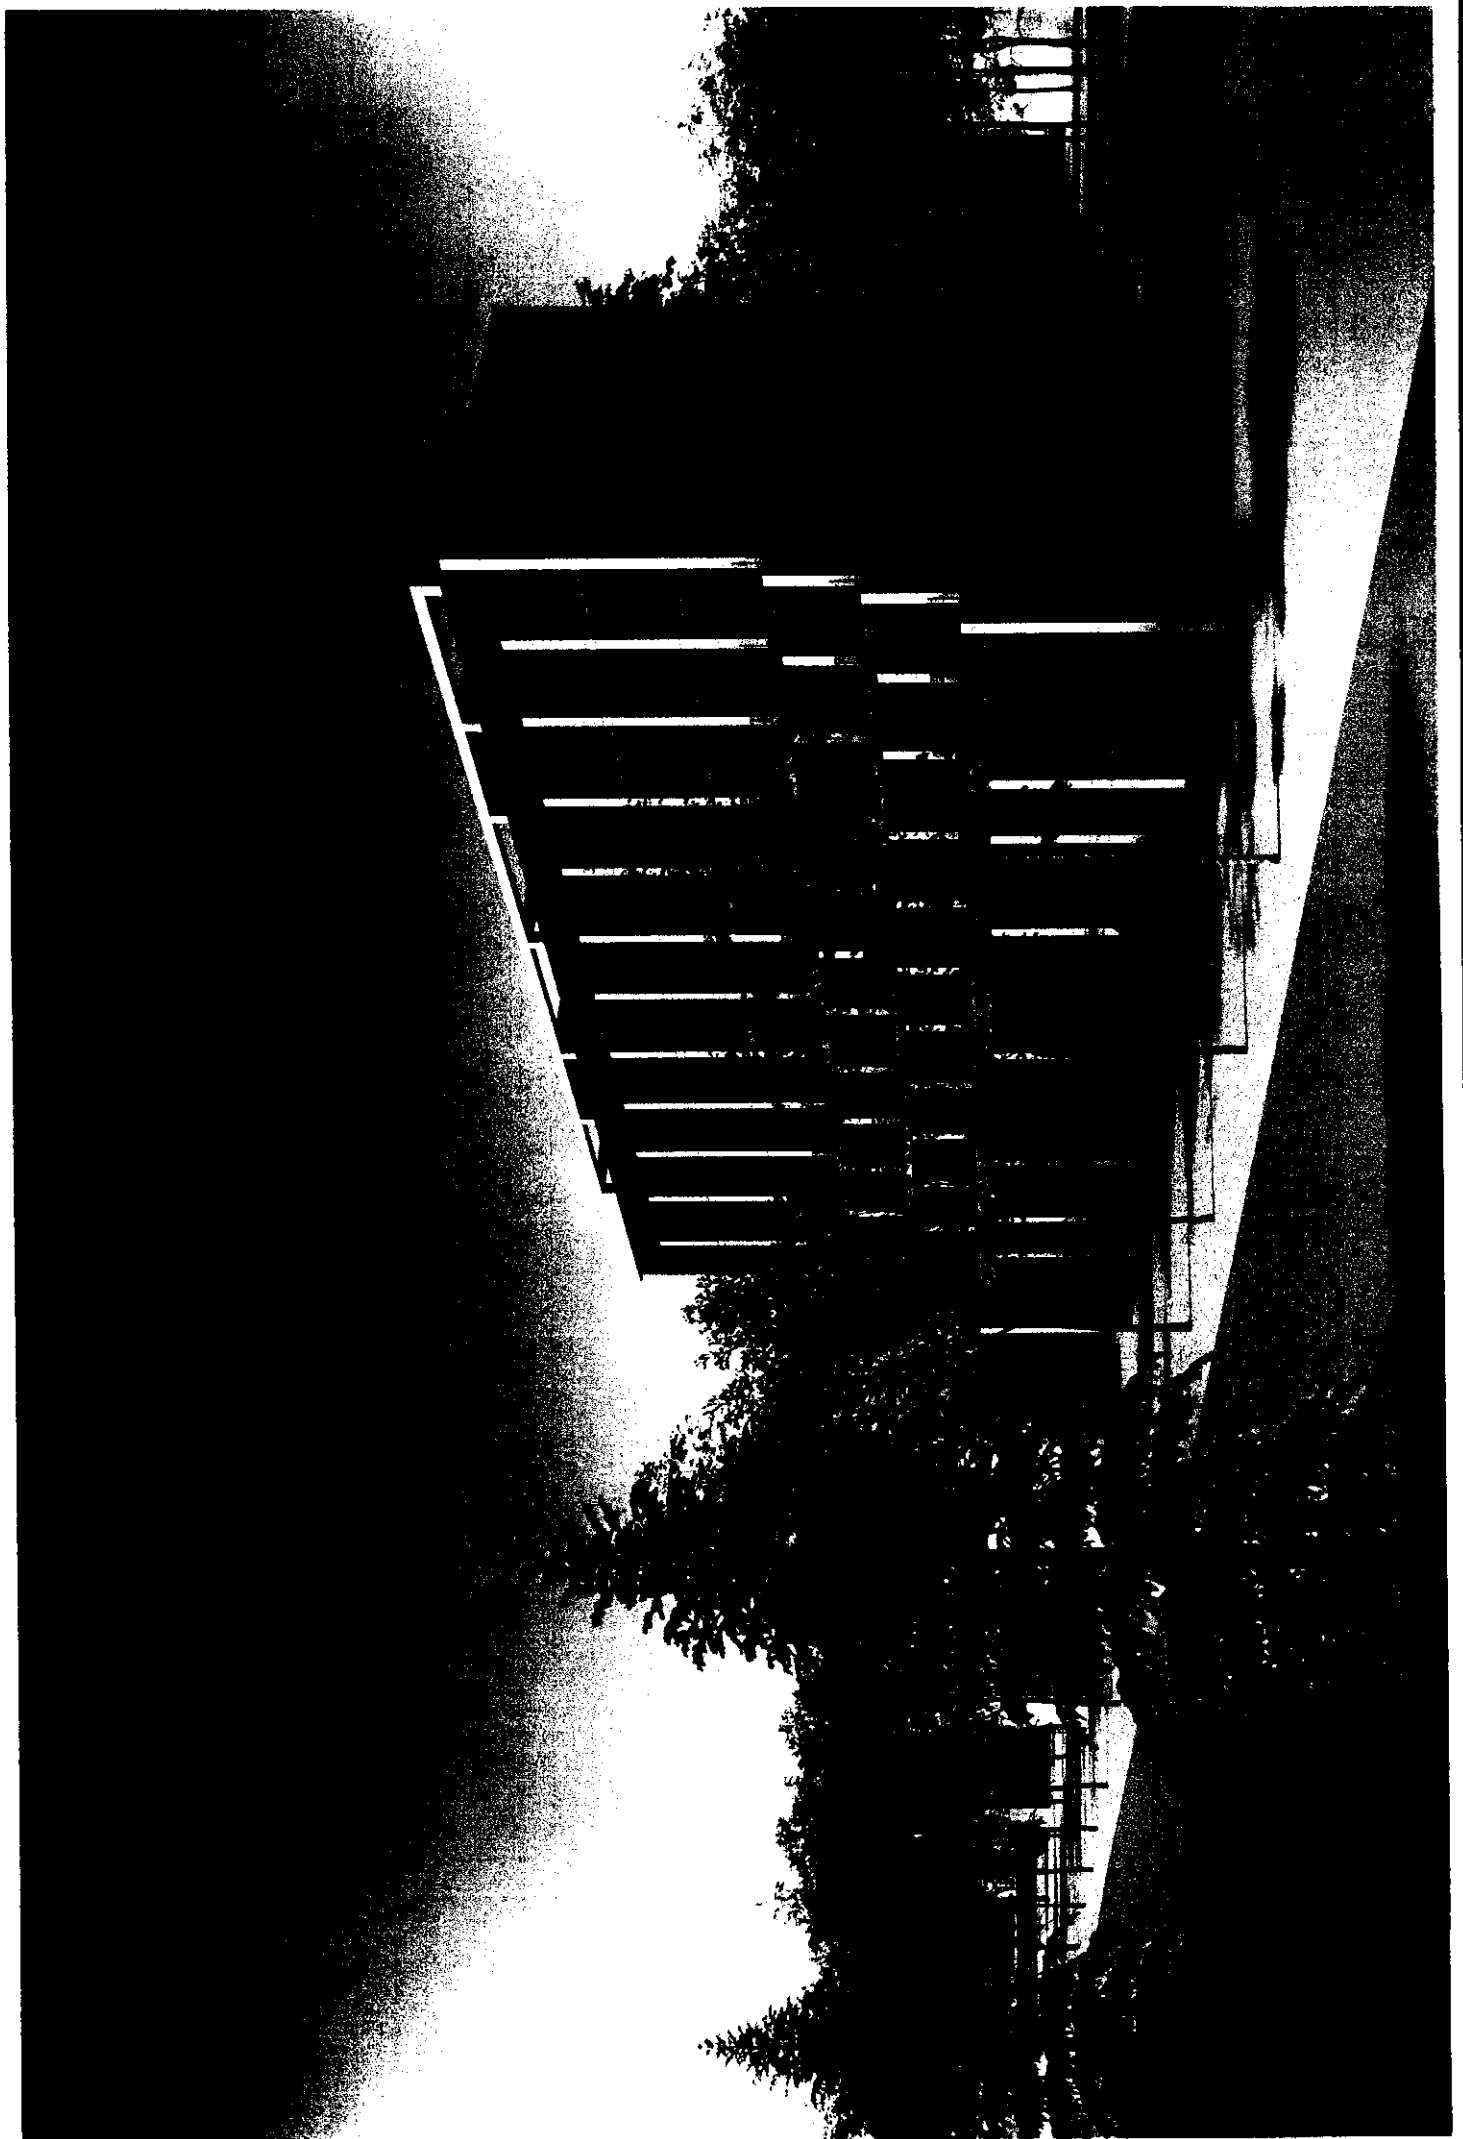



Архітектурно-містобудівна рада при головному архітектурно-планувальному управлінні
департаменту по роботі з активами Дніпровської міської ради
вул. Січеславська набережна, 29а, м. Дніпро, 49600 тел. (056) 745-25-29, факс 744-34-94


Витяг з протоколу № 181
Засідання архітектурно – містобудівної ради

м. Дніпро

02.04.2021

№ п /п	Назва об'єкта, адреса, замовник	Доповідач	Ухвалили
8.	Містобудівний розрахунок: Нове будівництво багатоквартирного житлового будинку з вбудованими приміщеннями громадського призначення по проспекту Гагаріна, 50, 52, 54, 56 у м. Дніпрі (Соборний район) (Замовник: ТОВ «НЕСТ СІТІ»)	Козлов В. В.	Містобудівний розрахунок: «Нове будівництво багатоквартирного житлового будинку з вбудованими приміщеннями громадського призначення по проспекту Гагаріна, 50, 52, 54, 56 у м. Дніпрі» розглянуто та схвалено для подальшої роботи. Зазначено: - необхідність під час подальшого проектування уточнення розрахункових параметрів об'єкта відповідно до вимог ДБН Б.2.2-12:2019 «Планування та забудова територій», - окремі планувальні обмеження підлягають визначенню на підставі відповідного рішення виконавчого комітету Дніпровської міської ради. Матеріали проектної документації підлягають внесенню до містобудівного кадастру.

Начальник управління

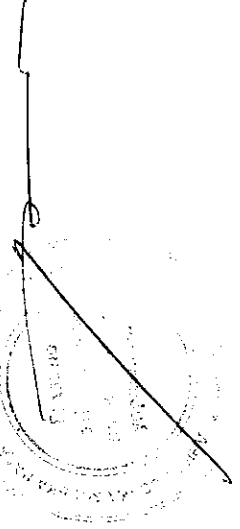

Д. В. Волик

Секретар ради

А. В. Барда