



**ДНІПРОВСЬКА МІСЬКА РАДА
ДЕПАРТАМЕНТ ПО РОБОТІ З АКТИВАМИ
ГОЛОВНЕ АРХІТЕКТУРНО-ПЛАНУВАЛЬНЕ УПРАВЛІННЯ**

вул. Січеславська Набережна, 29 А, м. Дніпро, 49000, тел.(056) 745 25 29, факс (056) 744 34 94
e-mail: archplan@dmr.dp.ua

24.01.2022 № 9/25-37

На № _____ від 18.01.2022
(н 37/57 від 18.01.2022)

Євгенію Удовицькому
<foi+request-99154-8f609450
@dostup.pravda.com.ua>

Про розгляд запиту

Розглянувши за дорученням Ваш запит від 18.01.2022 (від 18.01.2022 вх. № 37/57) стосовно проектування дороги по бульвару Слави між вул. Космонавта Комарова та просп. Героїв у м. Дніпрі, повідомляємо таке.


Згідно наявних у головному архітектурно-планувальному управлінні департаменту по роботі з активами Дніпровської міської ради матеріалів генеральним планом міста Дніпропетровська, розробленого у 1991 році та затвердженого рішенням виконавчого комітету Дніпропетровської міської ради народних депутатів від 17.09.92 № 872, передбачалось можливість влаштування дороги по бульвару Слави між вул. Космонавта Комарова та просп. Героїв

Надаємо викопіювання з наявних графічних (демонстративних) матеріалів генерального плану міста Дніпропетровська розробленого у 1991 році щодо зазначеної у запиті території.

Додаток: на 1 арк. в 1 прим.

Начальник управління

Дмитро ВОЛИК

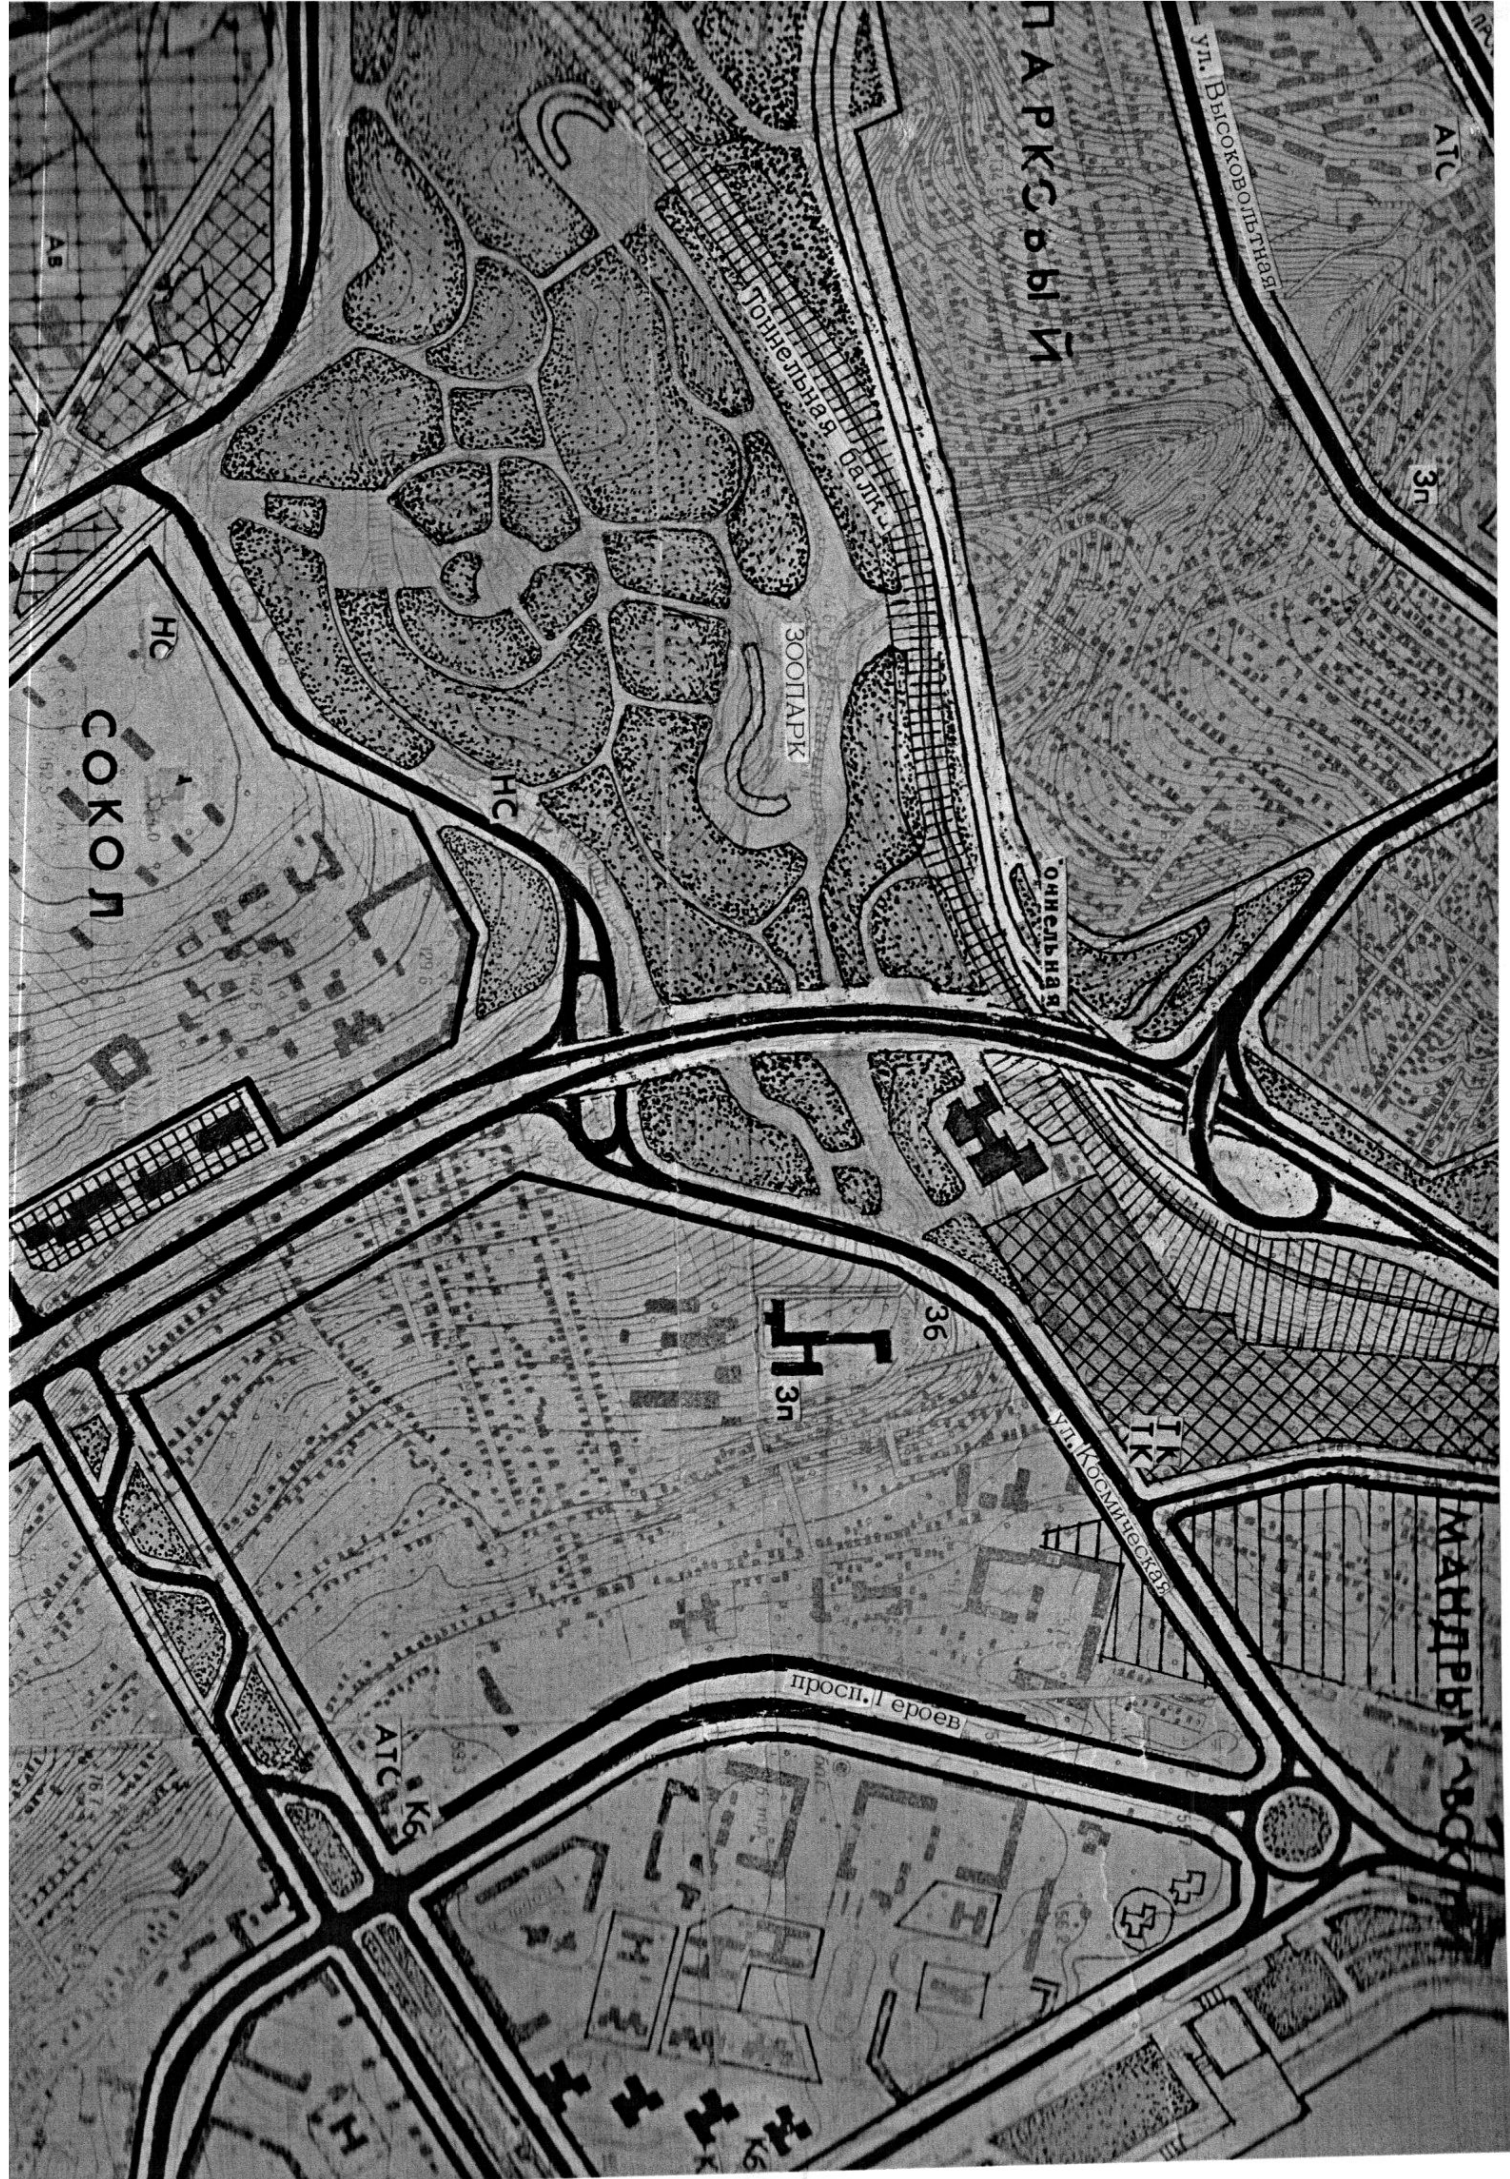

ПАРК СОКОЛЬНИКИ

ул. Высокобольничная

АТС

Зп

Лонгелльнэ

ЗООПАРК

Ониельная

СОКОЛ

НС

НС


36
Зп

ул. Космическая

МАНДРИКОВСКИЙ

просп. Ильича

АТС К6

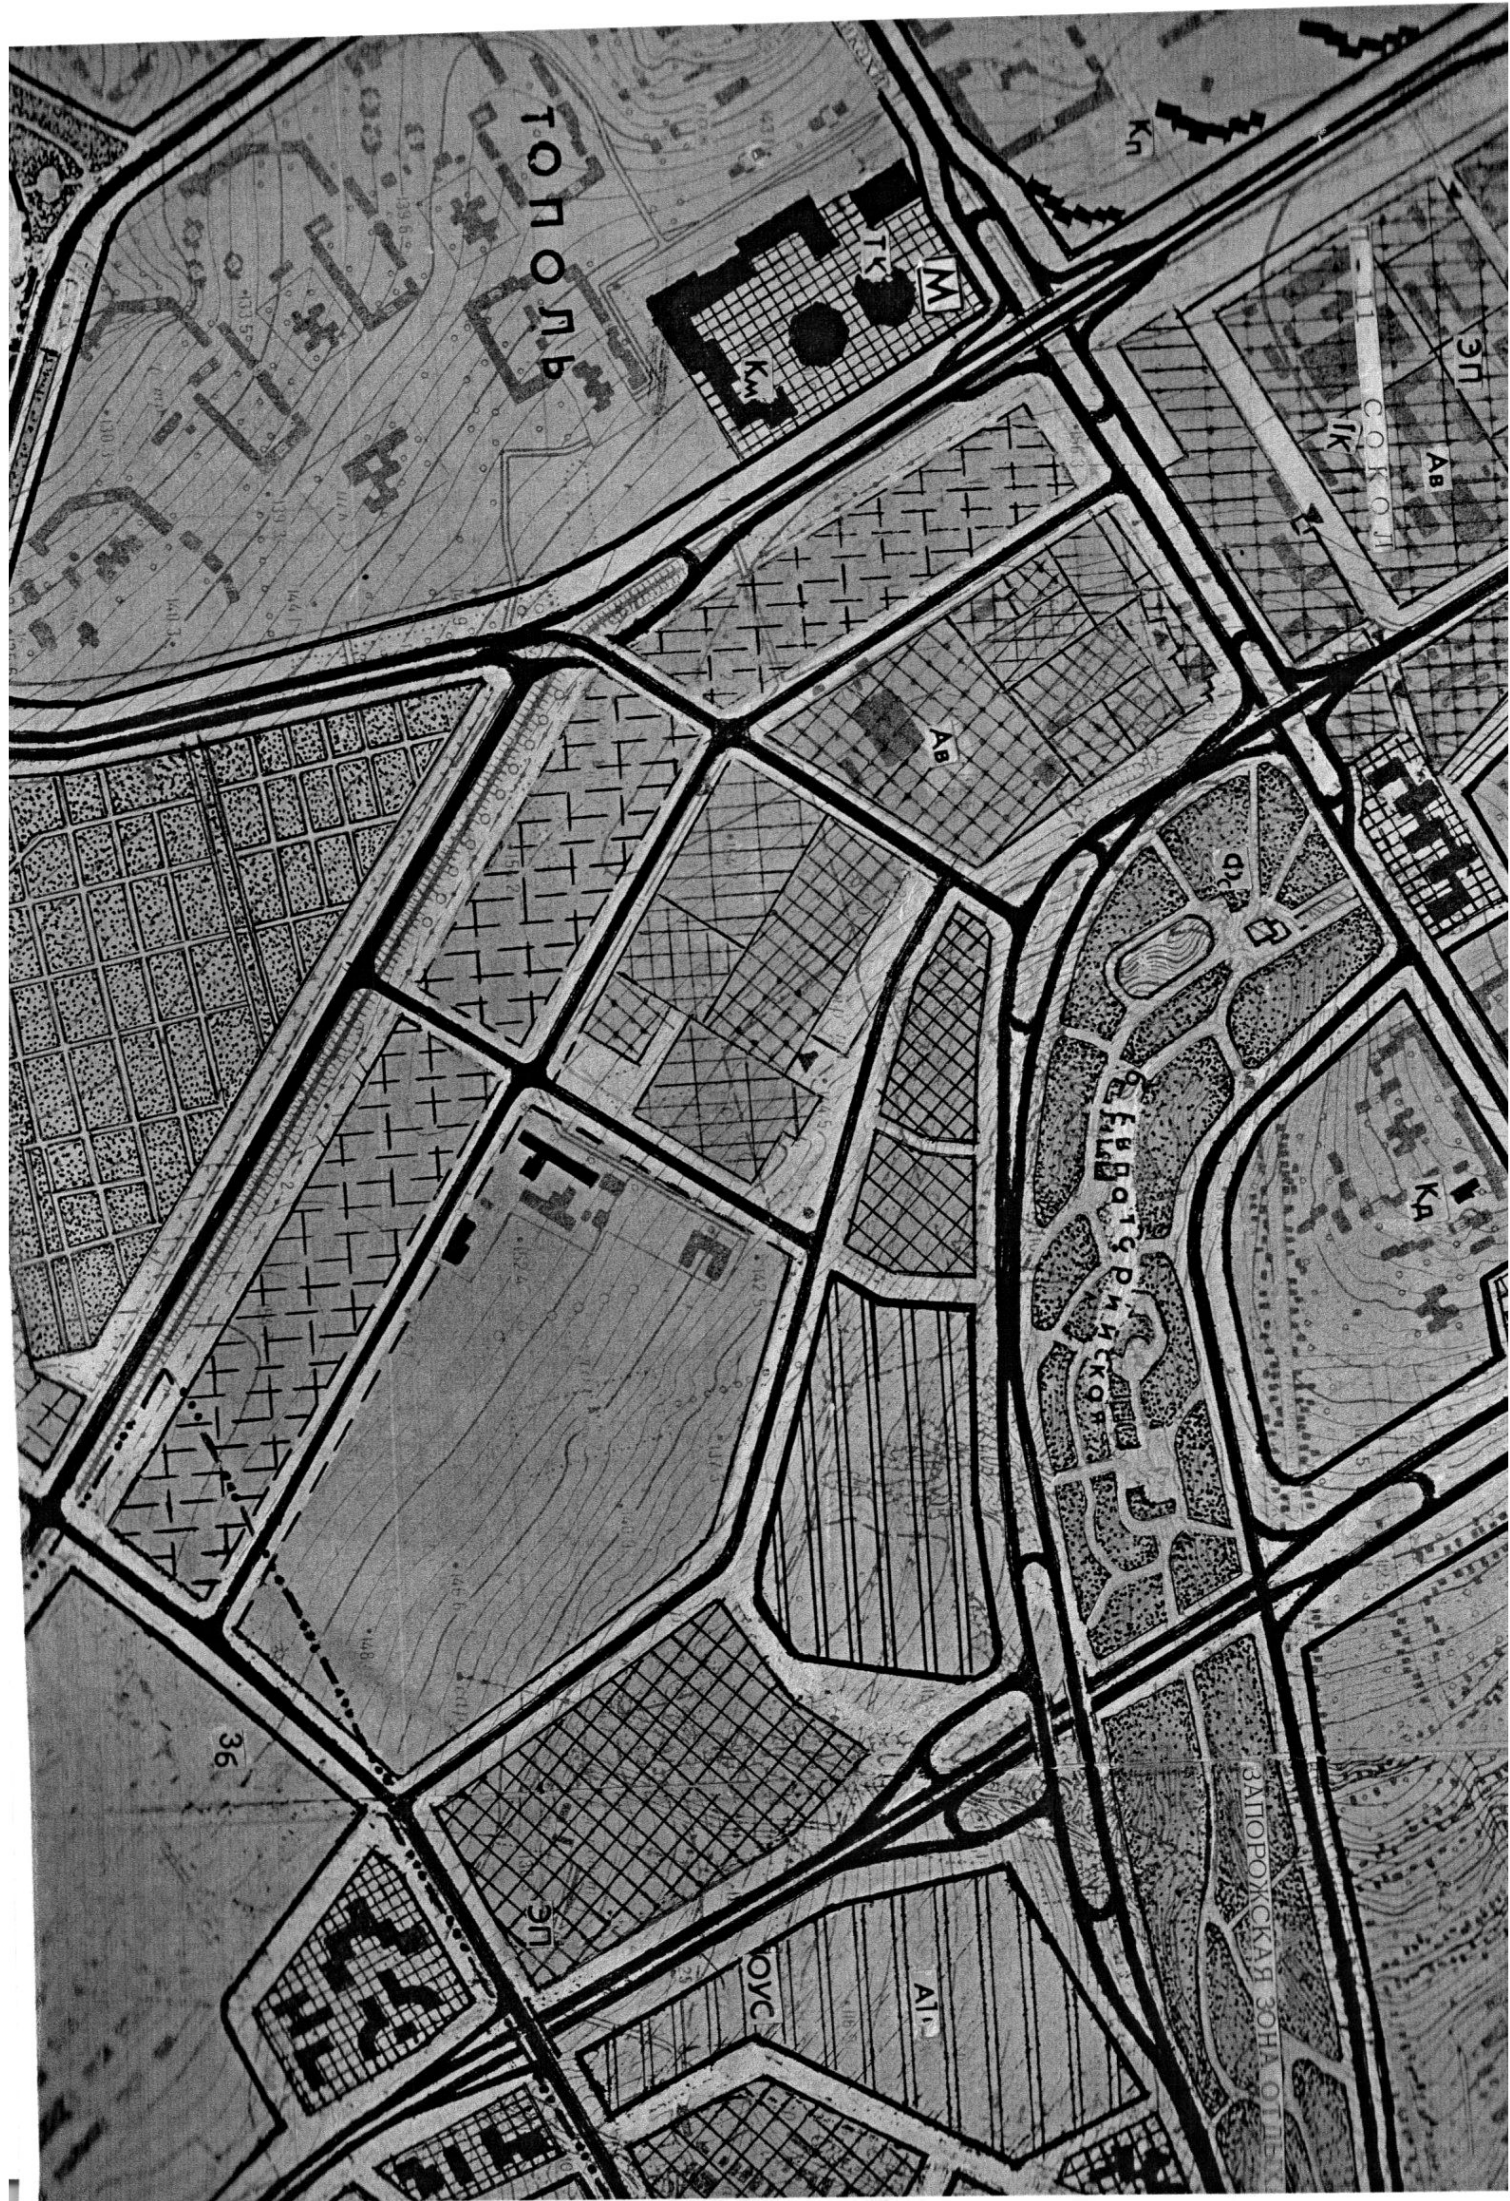

ТОПОЛЪ

СОКОЛИ

СЕРБОТЪРНИСКО

САТОВОКСКАЯ СОНА ОУЛЪ

36

