


Схема фундаментів з елементами підсилення

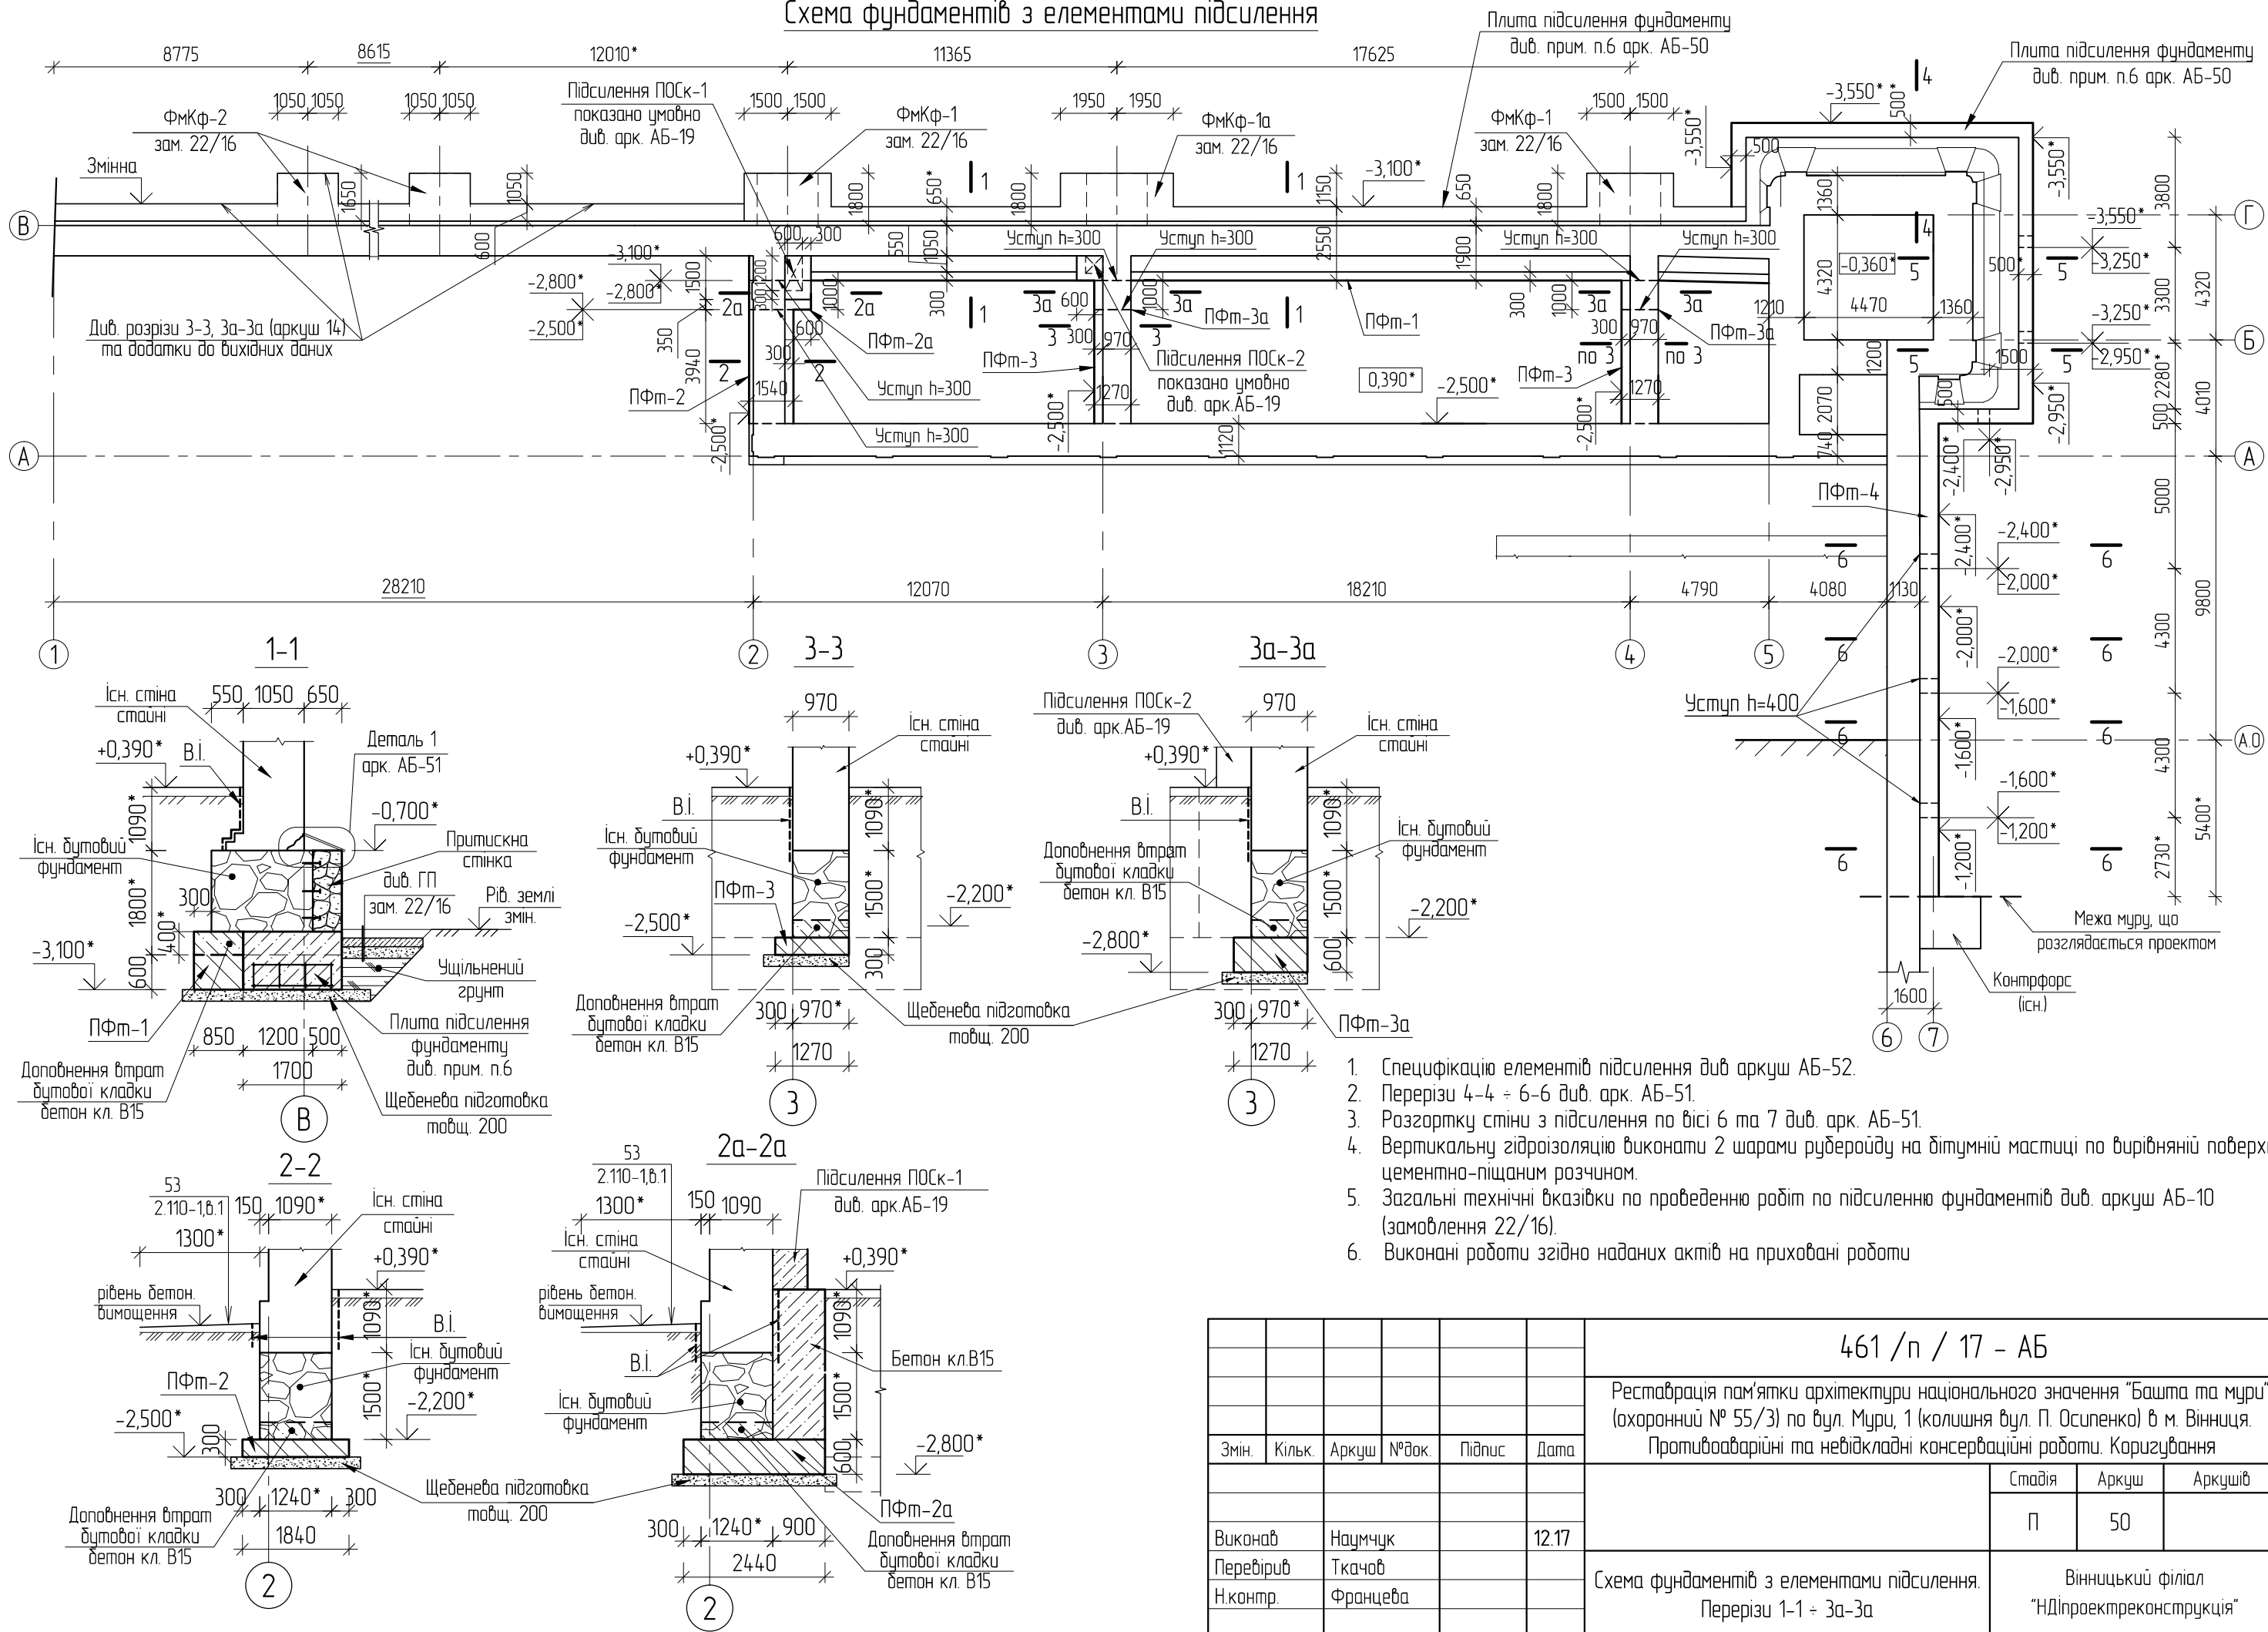

1. Специфікацію елементів підсилення див аркуш АБ-52.
2. Перерізи 4-4 ÷ 6-6 див. арк. АБ-51.
3. Розгортку стіни з підсилення по висі 6 та 7 див. арк. АБ-51.
4. Вертикальну гідроізоляцію виконати 2 шарами руберойду на бітумній мастиці по вирівняній поверхні цементно-піщаним розчином.
5. Загальні технічні вказівки по проведенню робіт по підсиленню фундаментів див. аркуш АБ-10 (замовлення 22/16).
6. Виконані роботи згідно наданих актів на приховані роботи

Зам. інв. №	
Підпис і дата	
Інв. № ориг.	

					461 / п / 17 - АБ			
					Реставрація пам'ятки архітектури національного значення "Башта та мури" (охоронний № 55/3) по вул. Мури, 1 (колишня вул. П. Осипенко) в м. Вінниця. Протиаварійні та невідкладні консерваційні роботи. Коригування			
Змін.	Кільк.	Аркуш	№ док.	Підпис	Дата	Стадія	Аркуш	Аркушів
						П	50	
Виконав	Наумчук				12.17	Вінницький філіал "НДІпроектреконструкція"		
Перевірюв	Ткачов							
Н.контр.	Францева							
Схема фундаментів з елементами підсилення. Перерізи 1-1 ÷ 3а-3а						Формат А3		