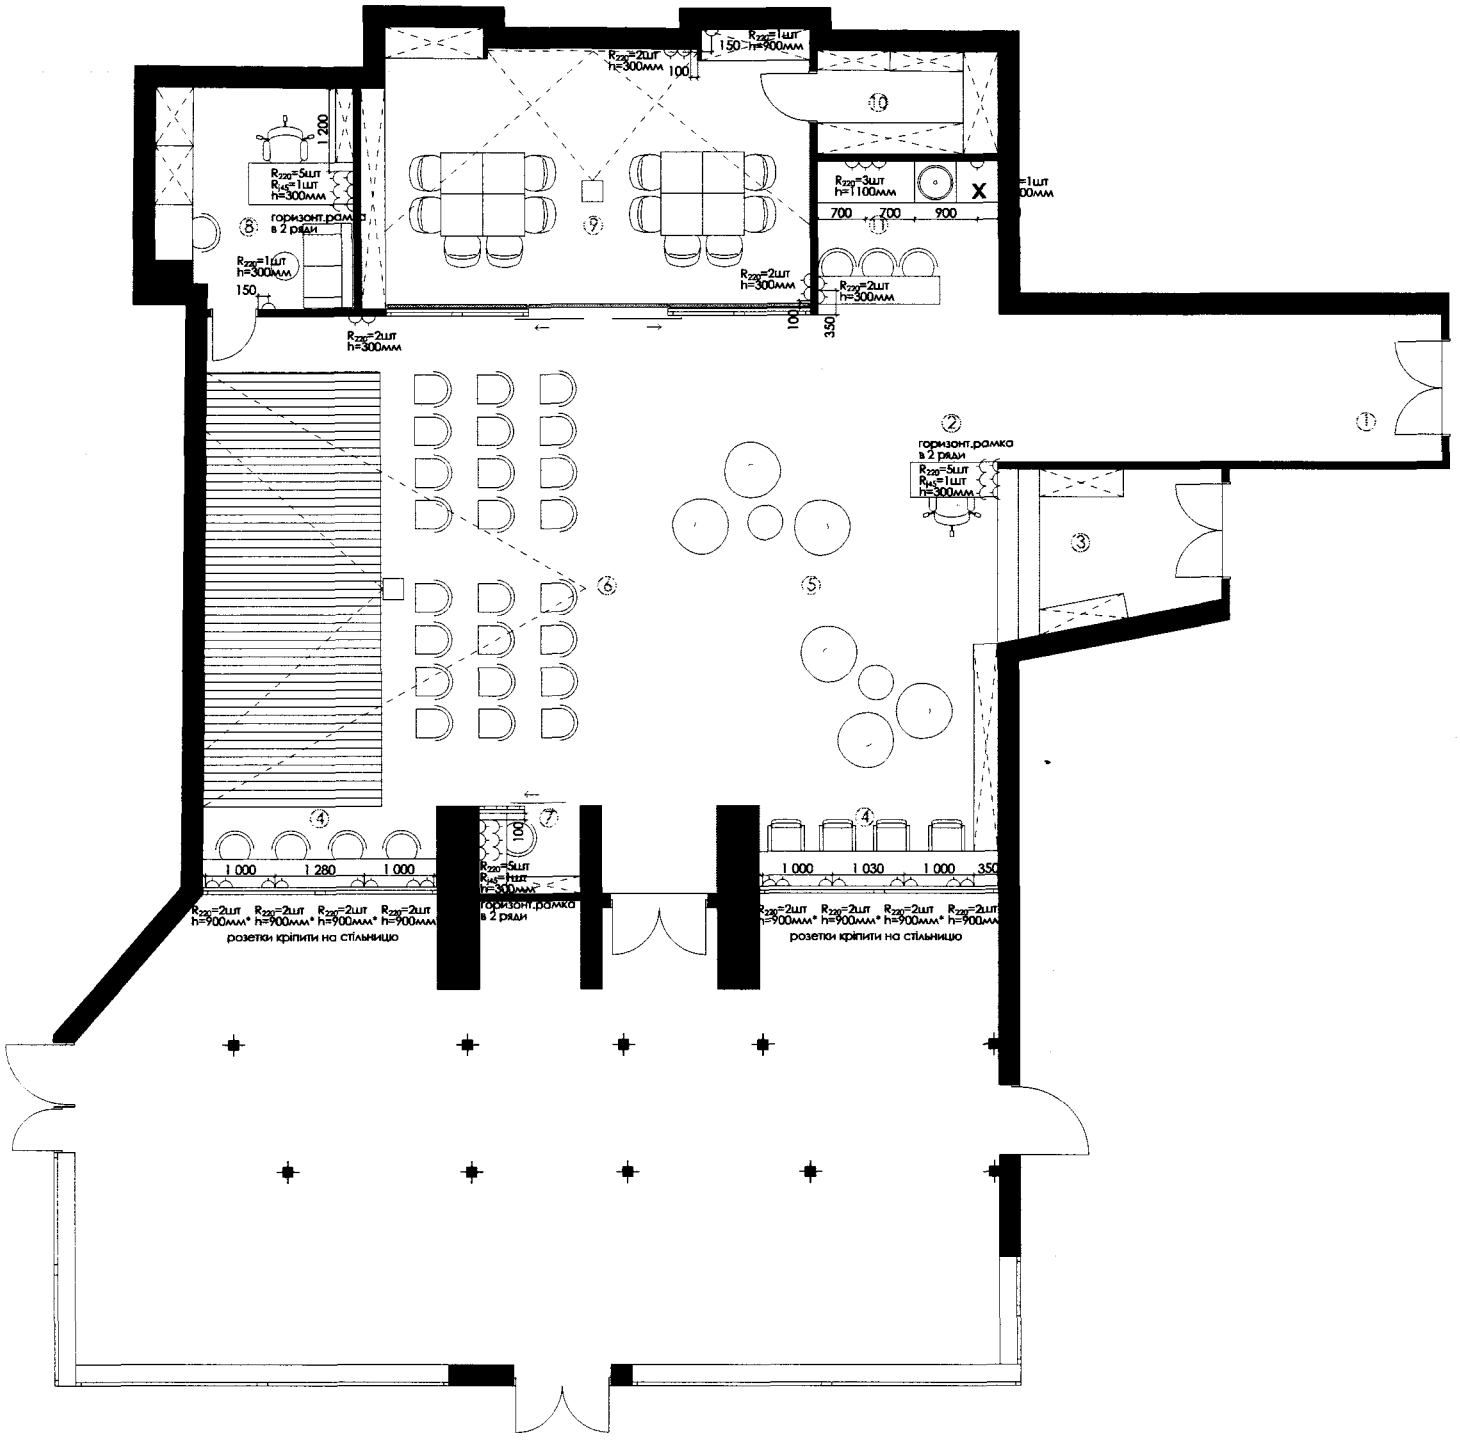

R_{220}

R_{j45}

Схема розміщення розеток

Культурно-мистецька платформа «ТЕПЛИЦЯ» м. Бровари, бульвар Незалежності, 4