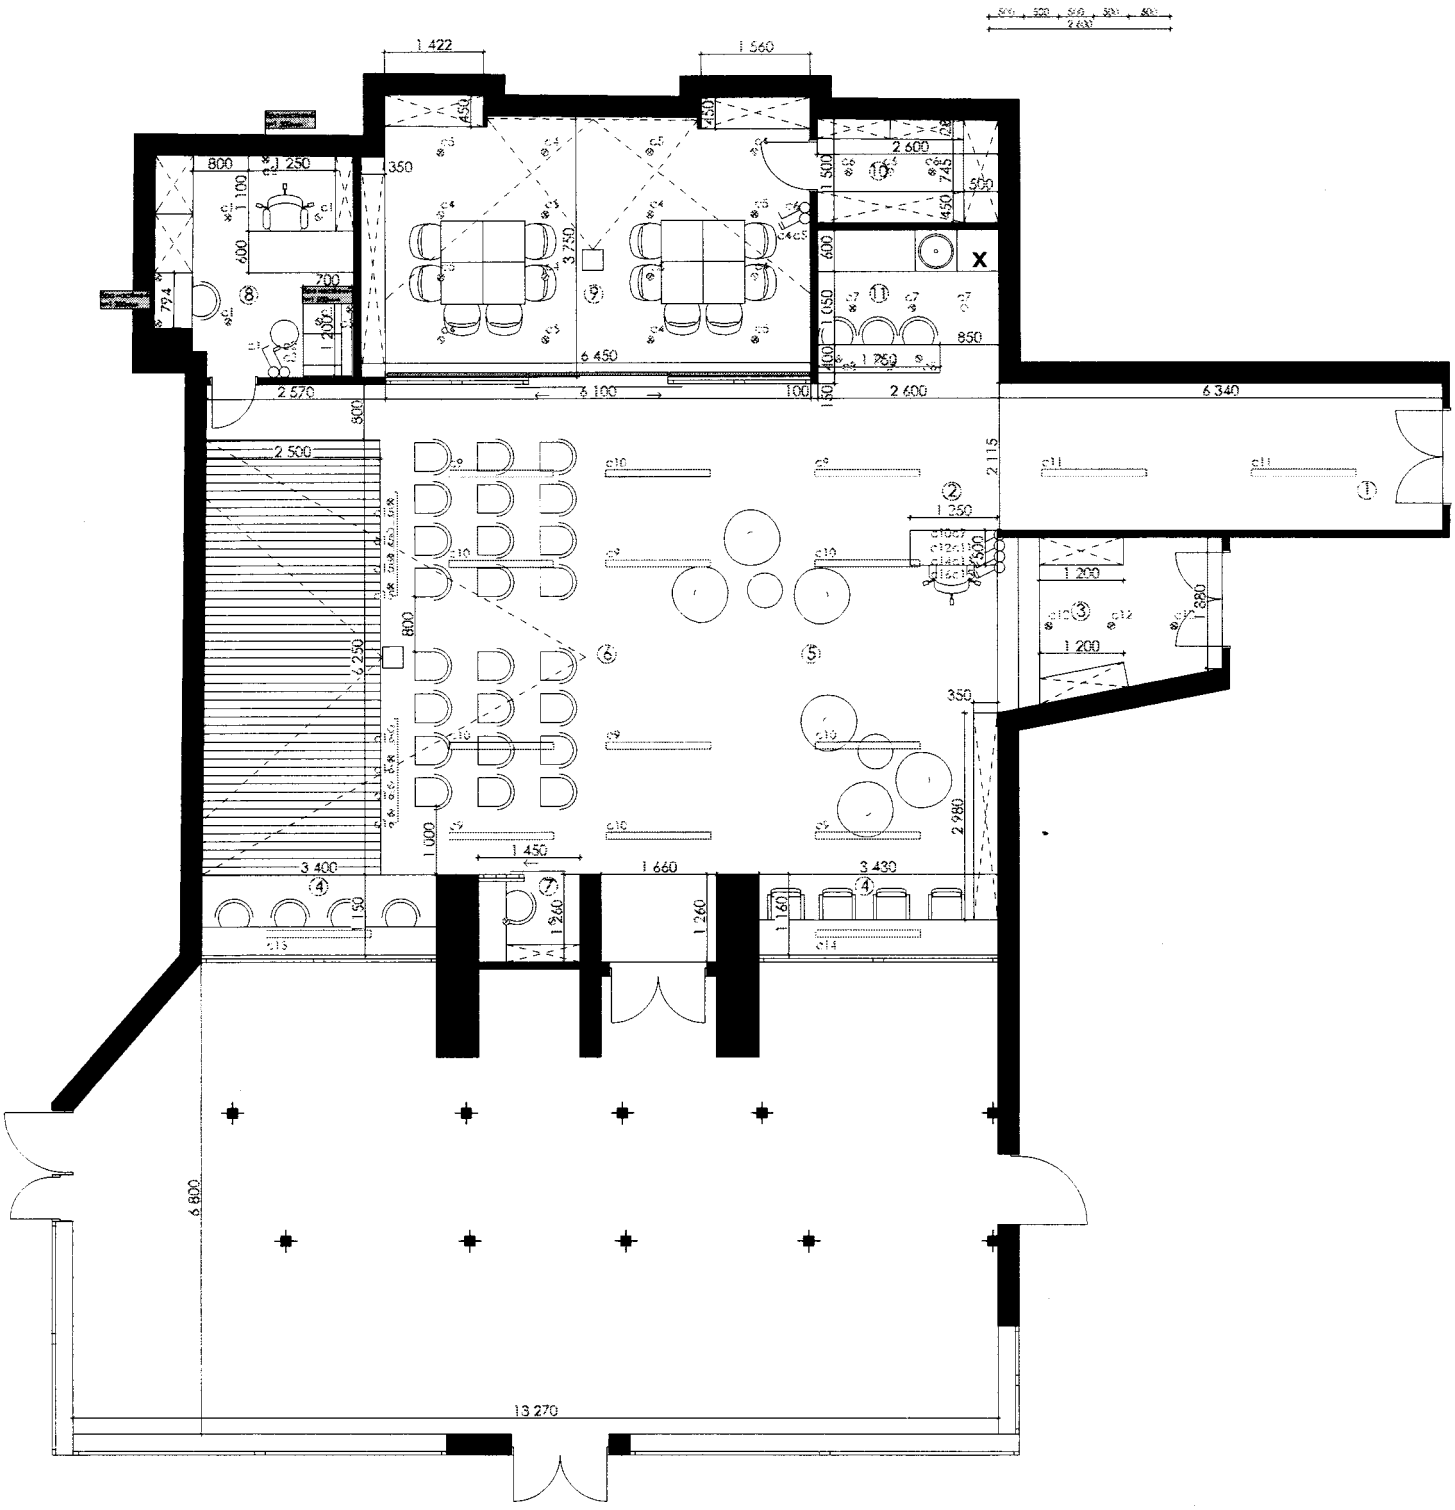

Трекові світильникки

Лінійні світильникки

Точкові світильникки

Схема розміщення освітлення та вимикачів

Культурно-мистецька платформа «ТЕПЛИЦЯ» м. Бровари, бульвар Незалежності, 4