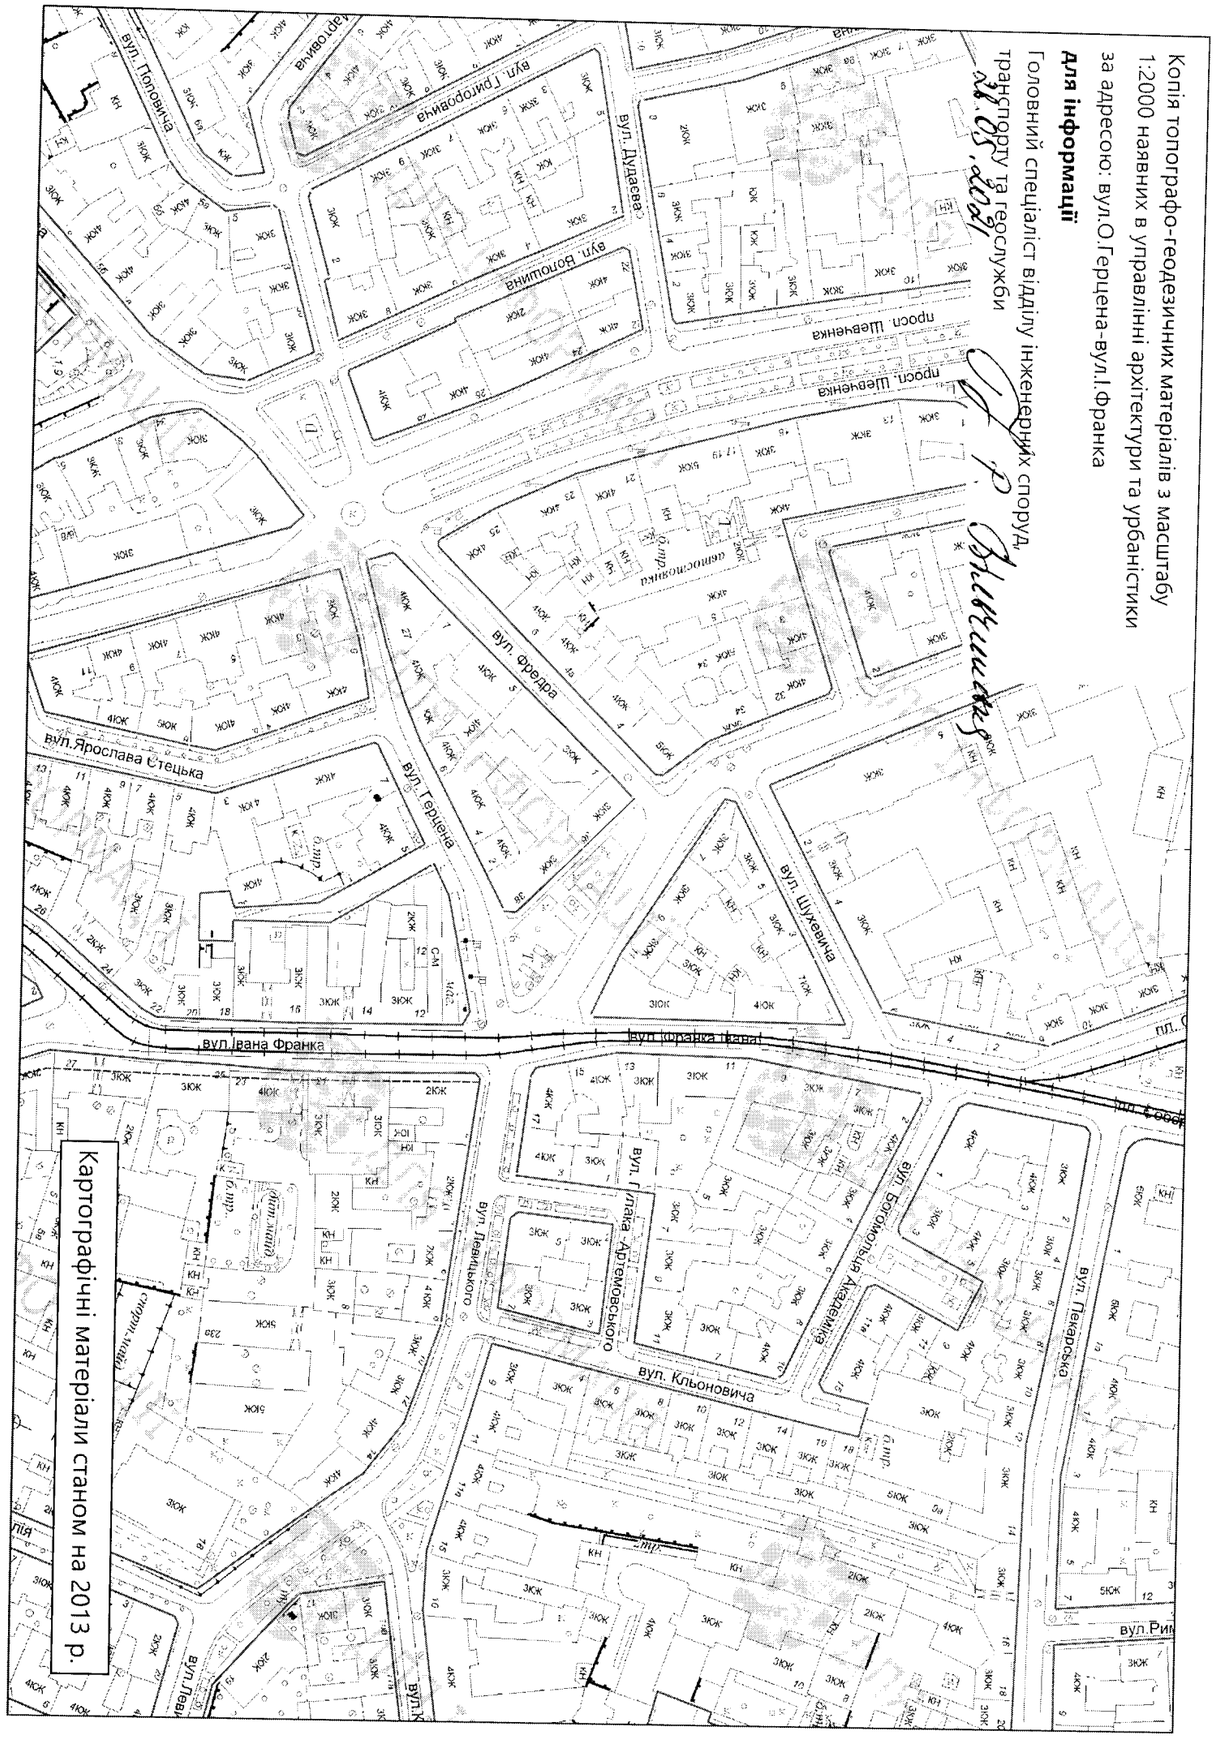

Копія топографо-геодезичних матеріалів з масштабу 1:2000 наявних в управлінні архітектури та урбаністики за адресою: вул.О.Герцена-вул.І.Франка

Для інформації

Головний спеціаліст відділу інженерних споруд транспорту та геослужби

28.05.2021

ЛЬВІВСЬКА МІСЬКА РАДА
Департамент містобудування
Управління архітектури та урбаністики
Україна, 79008, м.Львів, пл.Ринок, 1, тел/факс: 38 (032) 297-59-63, e-mail: dm_uau_lmr@ukr.net

№ _____ На № 3-Б-ЗПІ-972-2401 від 25.05.2021

Єгор foi+request-86884-d7bd3894@dostup.pravda.com.ua

Управління архітектури та урбаністики департаменту містобудування розглянуло Ваше звернення за № 3-Б-ЗПІ-972-2401 від 25.05.2021.

Надсилаємо Вам копію з наявних в управлінні архітектури та урбаністики матеріалів з масштабу М 1:2000, за адресою м.Львів, вул.О.Герцена- вул.І.Франка.

Інформацію щодо вирішення будь-яких інших проблем Ви можете отримати в адміністративно-господарському управлінні «Центр надання адміністративних послуг» Львівської міської ради за адресою: пл.Ринок,1 та на гарячій лінії міста за номером 1580.

Додаток на 1 арк.

Начальник
управління архітектури
та урбаністики А.Коломєйцев

вик. Р.Вільчинська, т. 297-59-66